


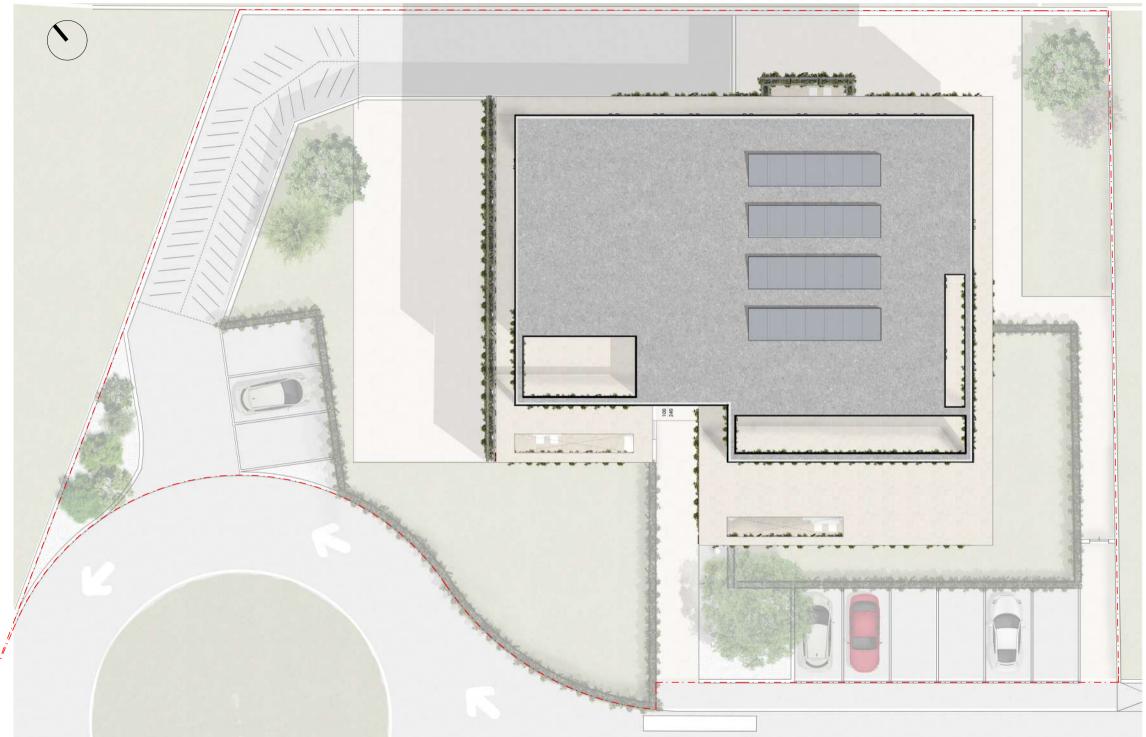

Planimetria scala 1:200





Zanè, 10 Dicembre 2024

Pianta piano terra - Scala 1:200



Zanè, 10 Dicembre 2024




## tricamere p.terra

Scala 1:100



#### K-plan - Scala 1:1000



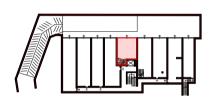

Piano interrato

### Superficie calpestabile

 Abitazione
 123.50 mq

 Autorimessa
 27.90 mq

 Portico
 26.35 mq

 Giardino
 345.25 mq

 Totale:
 523.00 mq

#### Superficie commerciale

 Abitazione
 148.47 mq

 Autorimessa
 17.50 mq

 Portico
 9.43 mq

 Giardino
 37.21 mq

 Totale:
 212.60 mq

Aree comuni: 6.64 mq



Zanè, 10 Dicembre 2024 agg.

## STUDIO DI ARCHITETTURA MOJENTALE


NOTE


## tricamere p.terra

Scala 1:100



#### K-plan - Scala 1:1000

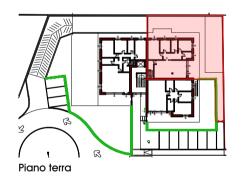

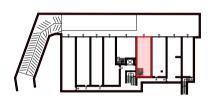

Piano interrato

## Superficie calpestabile

Abitazione	104.45 mg
Autorimessa	36.60 mg
Portico	26.20 mg
Giardino	195.80 mg
Totale:	363.05 mg

#### Superficie commerciale

Abitazione	126.25 mg
Autorimessa	21.29 mq
Portico	9.29 mq
Giardino	21.94 mg
Totale:	178.76 ma

Aree comuni: 5.73 mq



Zanè, 10 Dicembre 2024

## STUDIO DI ARCHITETTURA MOJENTALE

NOTE


## tricamere p.terra

Scala 1:100



#### K-plan - Scala 1:1000



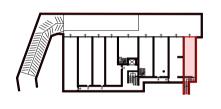

Piano interrato

### Superficie calpestabile

 Abitazione
 98.75 mq

 Autorimessa
 30.90 mq

 Portico
 16.05 mq

 Giardino
 101.65 mq

 Totale:
 247.35 mq

#### Superficie commerciale

Abitazione 116.77 mq Autorimessa 20.10 mq Portico 5.80 mq Giardino 11.82 mq Totale: 154.49 mq



Zanè, 10 Dicembre 2024 agg.

STUDIO DI ARCHITETTURA MOJENTALE

NOT



Pianta piano primo - Scala 1:200



Zanè, 10 Dicembre 2024


NOTE


## bicamere p.primo

Scala 1:100



#### K-plan - Scala 1:1000

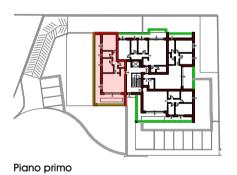

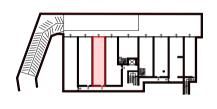

Piano interrato

### Superficie calpestabile

Abitazione 74.35 mq Autorimessa 40.15 mq Terrazze 43.90 mq Totale: 158.40 mq

### Superficie commerciale

 Abitazione
 91.71 mq

 Autorimessa
 21.94 mq

 Terrazze
 19.48 mq

 Totale:
 133.12 mq

Aree comuni: 9.13 mg



Zanè, 10 Dicembre 2024 agg.

## STUDIO DI ARCHITETTURA MOJENTALE

NOTE





## bicamere p.primo

Scala 1:100



#### K-plan - Scala 1:1000

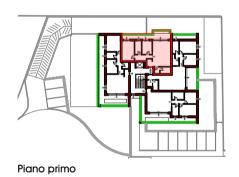

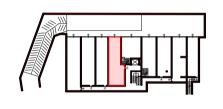

Piano interrato

### Superficie calpestabile

 Abitazione
 83.25 mq

 Autorimessa
 45.80 mq


 Terrazze
 17.85 mq

 Totale:
 146.90 mq

### Superficie commerciale

Abitazione 97.55 mq Autorimessa 24.85 mq Terrazze 8.11 mq Totale: 130.51 mq

Aree comuni: 9.13 mg

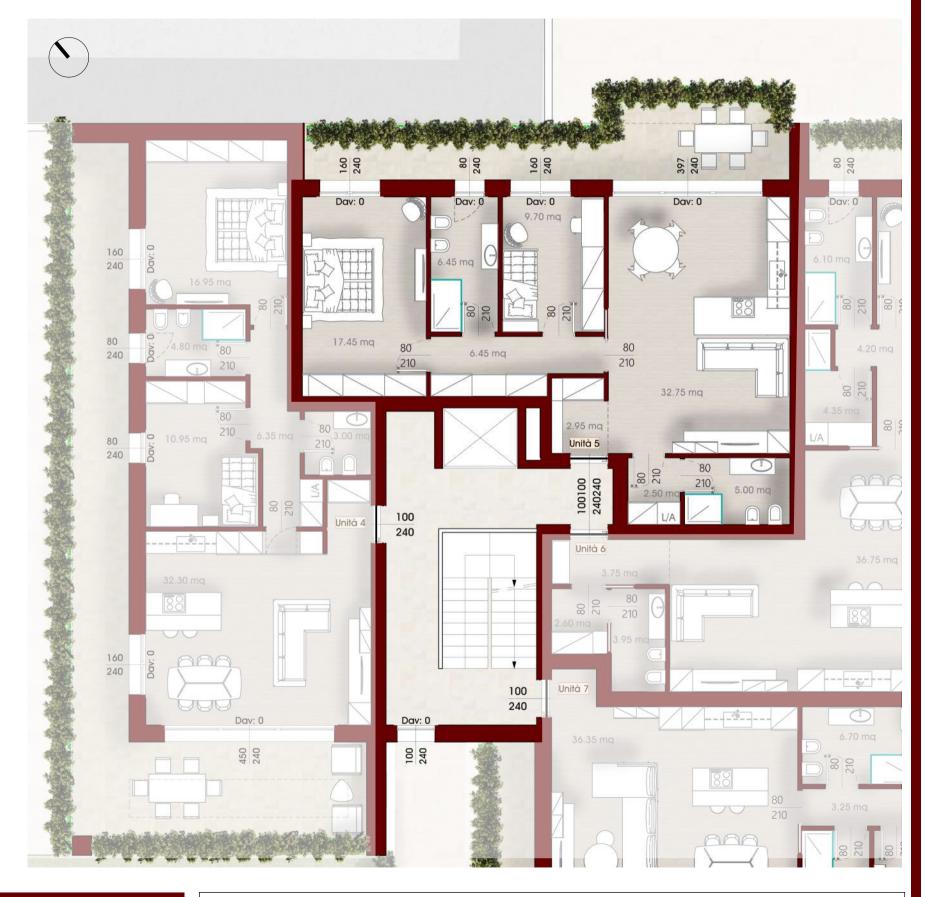

Zanè, 10 Dicembre 2024 agg.

## STUDIO DI ARCHITETTURA MOJENTALE


NOTE


## bicamere p.primo

Scala 1:100



#### K-plan - Scala 1:1000

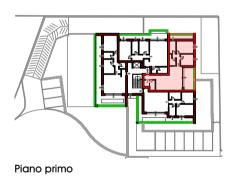

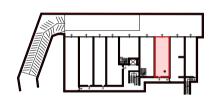

Piano interrato

### Superficie calpestabile

 Abitazione
 88.10 mq

 Autorimessa
 39.10 mq

 Terrazze
 22.10 mq

 Totale:
 149.30 mq

#### Superficie commerciale

 Abitazione
 106.71 mq

 Autorimessa
 21.29 mq

 Terrazze
 9.45 mq

 Totale:
 137.45 mq

Aree comuni: 9.13 mg



Zanè, 10 Dicembre 2024 agg.

## STUDIO DI ARCHITETTURA MOJENTALE

NOTE


# Unità 7 bicamere p.primo

Scala 1:100



#### K-plan - Scala 1:1000



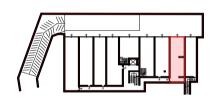

Piano interrato

### Superficie calpestabile

 Abitazione
 76.60 mq

 Autorimessa
 43.85 mq

 Terrazze
 28.50 mq

 Totale:
 148.95 mq

### Superficie commerciale

 Abitazione
 93.75 mq

 Autorimessa
 24.39 mq

 Terrazze
 12.79 mq

 Totale:
 130.93 mq

Aree comuni: 9.13 mg



Zanè, 10 Dicembre 2024 agg.

## STUDIO DI ARCHITETTURA MOJENTALE

NOTE

Pianta piano secondo - Scala 1:200






## tricamere attico p.secondo

Scala 1:100



#### K-plan - Scala 1:1000



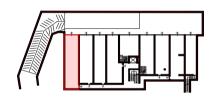

Piano interrato

### Superficie calpestabile

 Abitazione
 104.90 mq

 Autorimessa
 51.10 mq

 Terrazze
 30.40 mq

 Totale:
 186.40 mq

#### Superficie commerciale

 Abitazione
 126.19 mq

 Autorimessa
 28.99 mq

 Terrazze
 11.59 mq

 Totale:
 166.77 mq

Aree comuni: 11.04 mg



Zanè, 10 Dicembre 2024

## STUDIO DI ARCHITETTURA MOJENTALE


NOT




## tricamere attico p.secondo

Scala 1:100



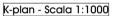



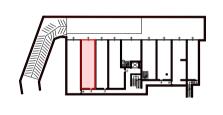

Piano interrato

### Superficie calpestabile

Abitazione 107.50 mq Autorimessa 45.95 mq Terrazze 52.60 mq Totale: 206.05 mq

### Superficie commerciale

Abitazione 127.67 mq Autorimessa 24.90 mq Terrazze 21.03 mq Totale: 173.60 mq


Aree comuni: 11.04 mg



Zanè, 10 Dicembre 2024 agg.

## STUDIO DI ARCHITETTURA MOJENTALE

Pianta piano interrato - Scala 1:100

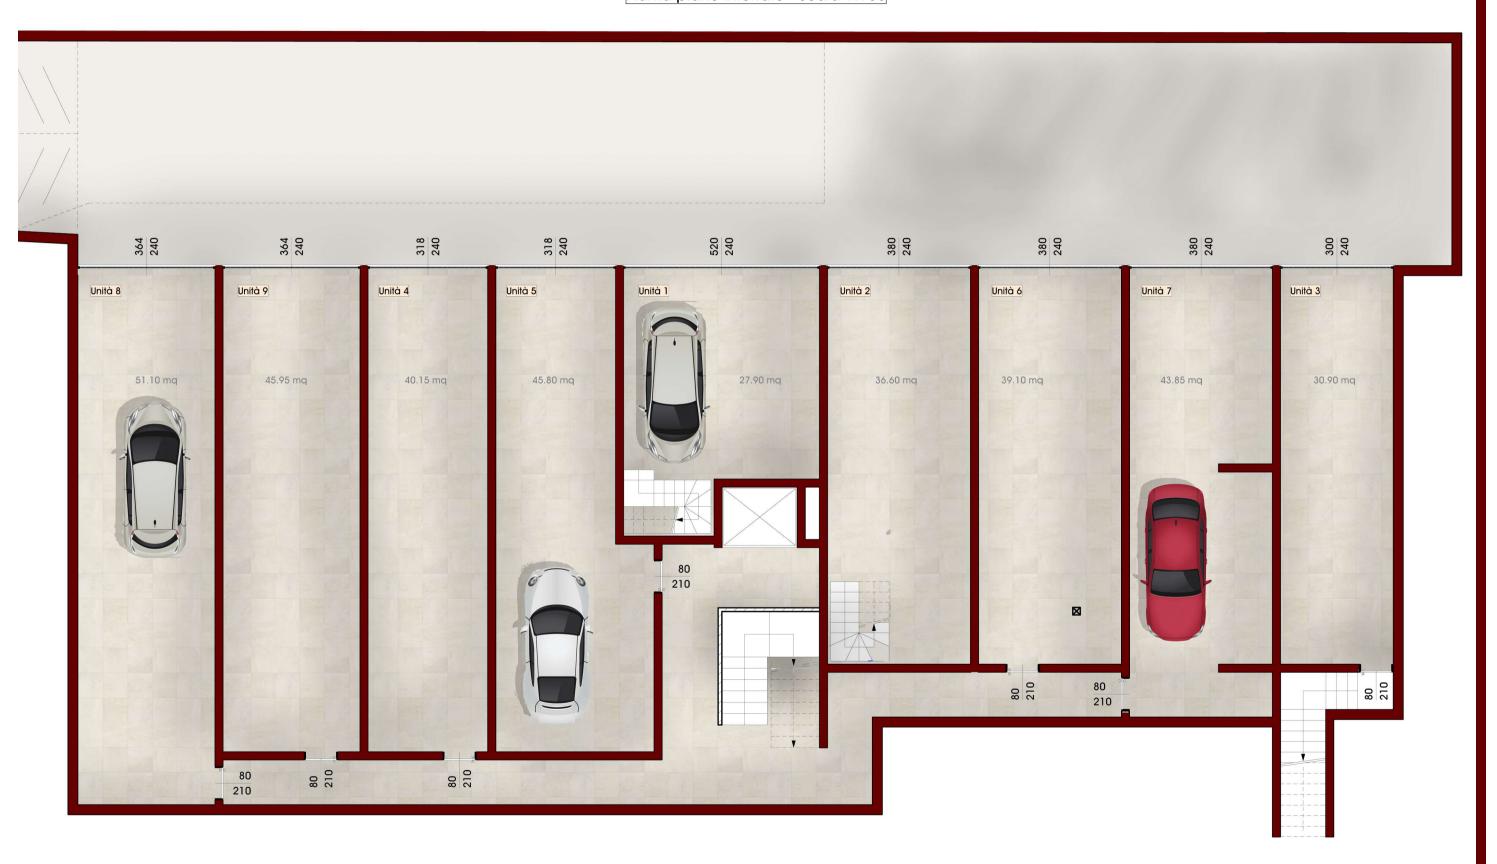

Zanè, 10 Dicembre 2024

## STUDIO DI ARCHITETTURA MOJENTALE

NOT

Vista 1



Zanè, 10 Dicembre 2024

## STUDIO DI ARCHITETTURA MOJENTALE

Vista 2



Zanè, 10 Dicembre 2024

## STUDIO DI ARCHITETTURA MOJENTALE

NOTE

Vista 3



Zanè, 10 Dicembre 2024

## STUDIO DI ARCHITETTURA MOJENTALE

Vista 4



Zanè, 10 Dicembre 2024

## STUDIO DI ARCHITETTURA MOJENTALE

NOTE