


Pianta piano interrato

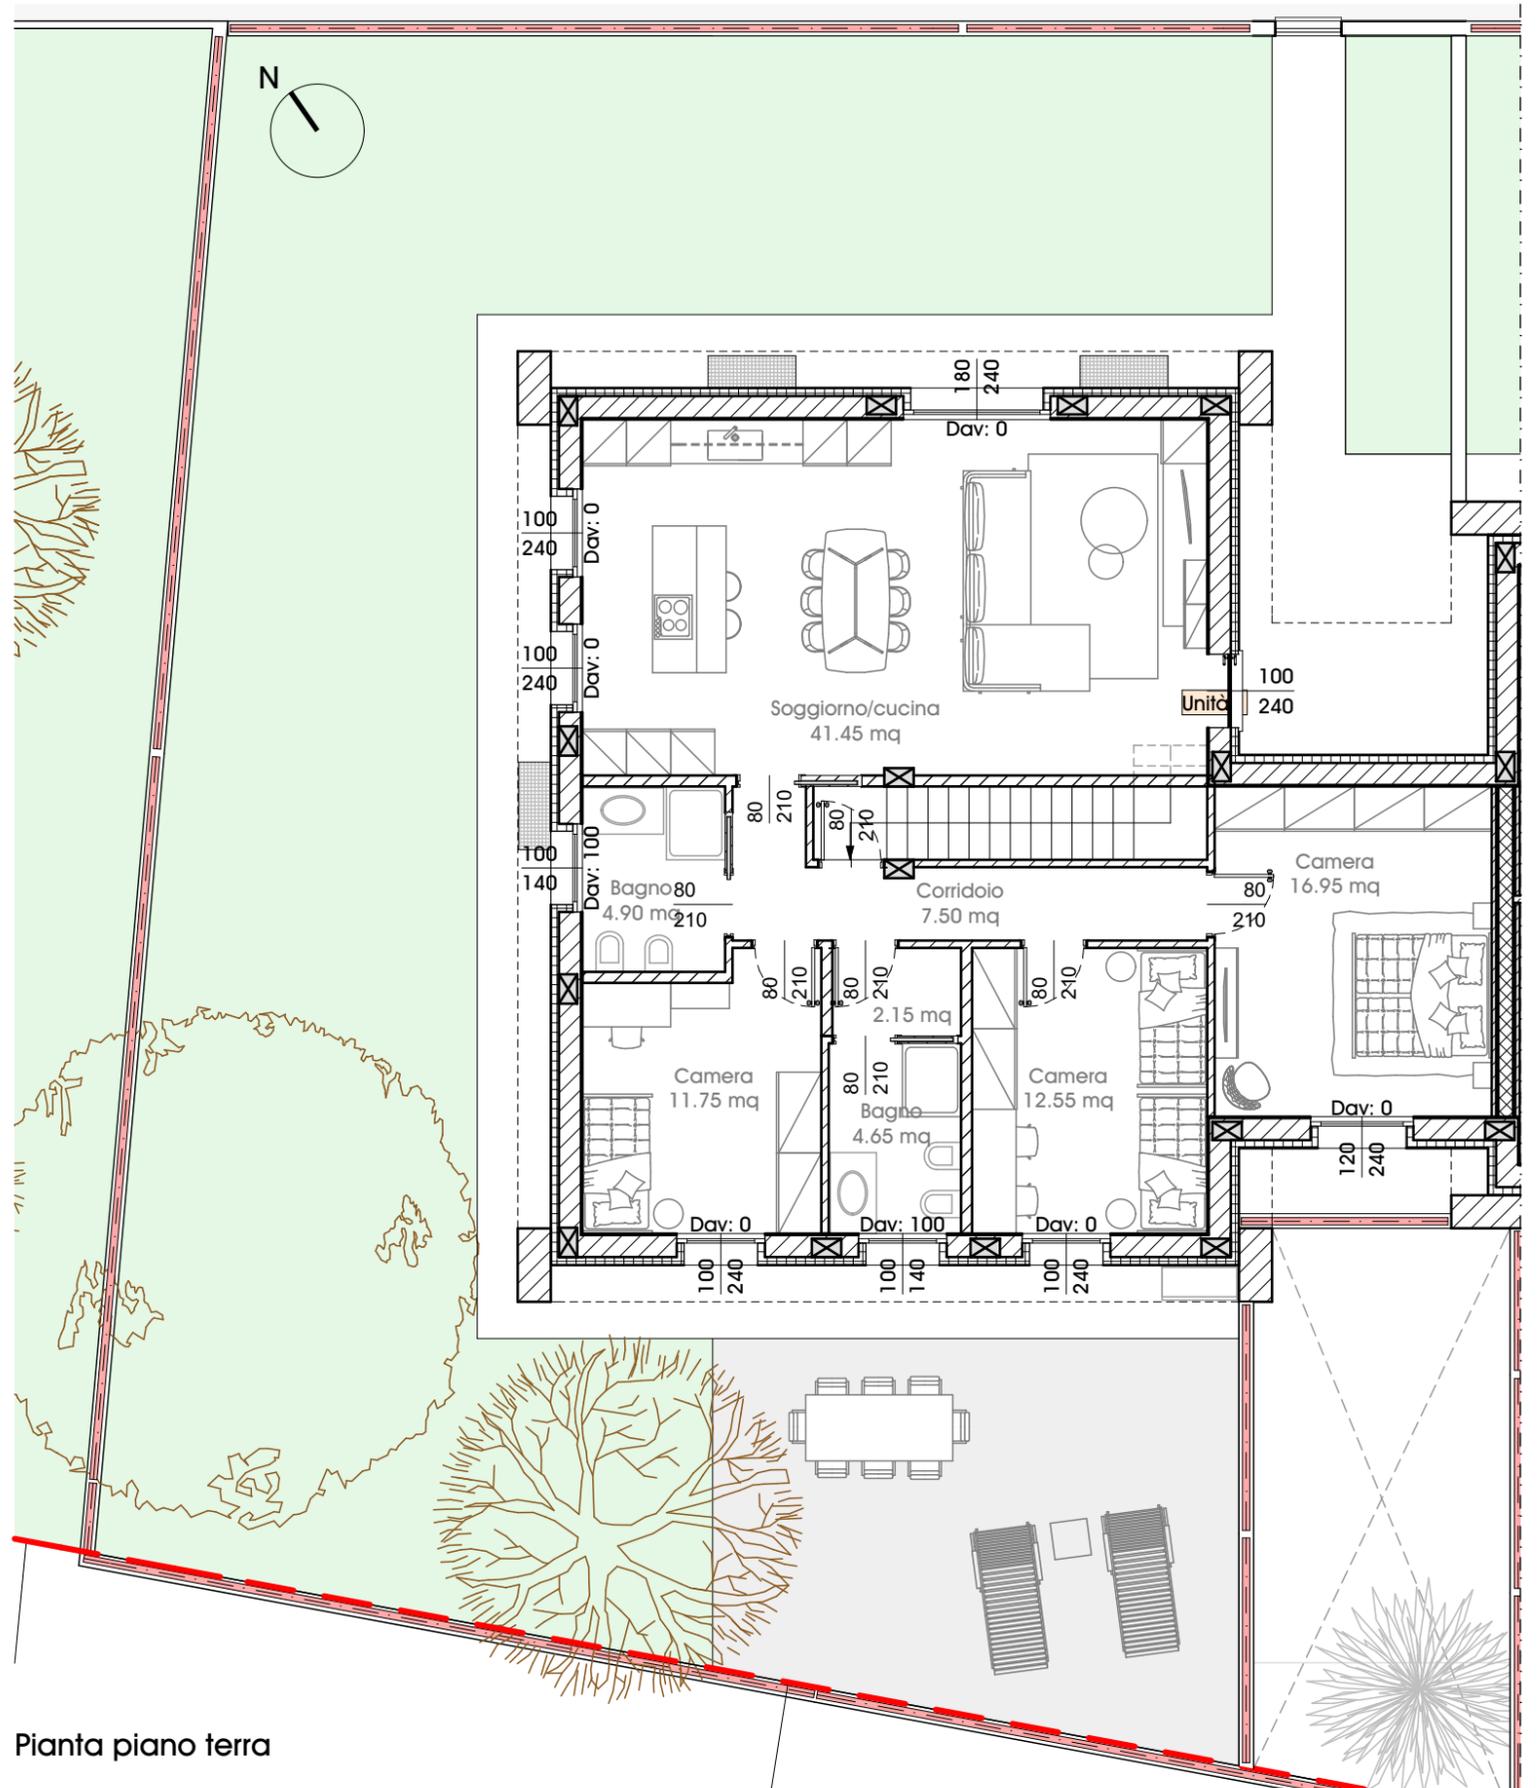


Pianta piano terra


Zanè, 15 Maggio 2020
Agg. 31 Gennaio 2024
Scala 1:100

STUDIO DI ARCHITETTURA MOJENTALE

NOTE

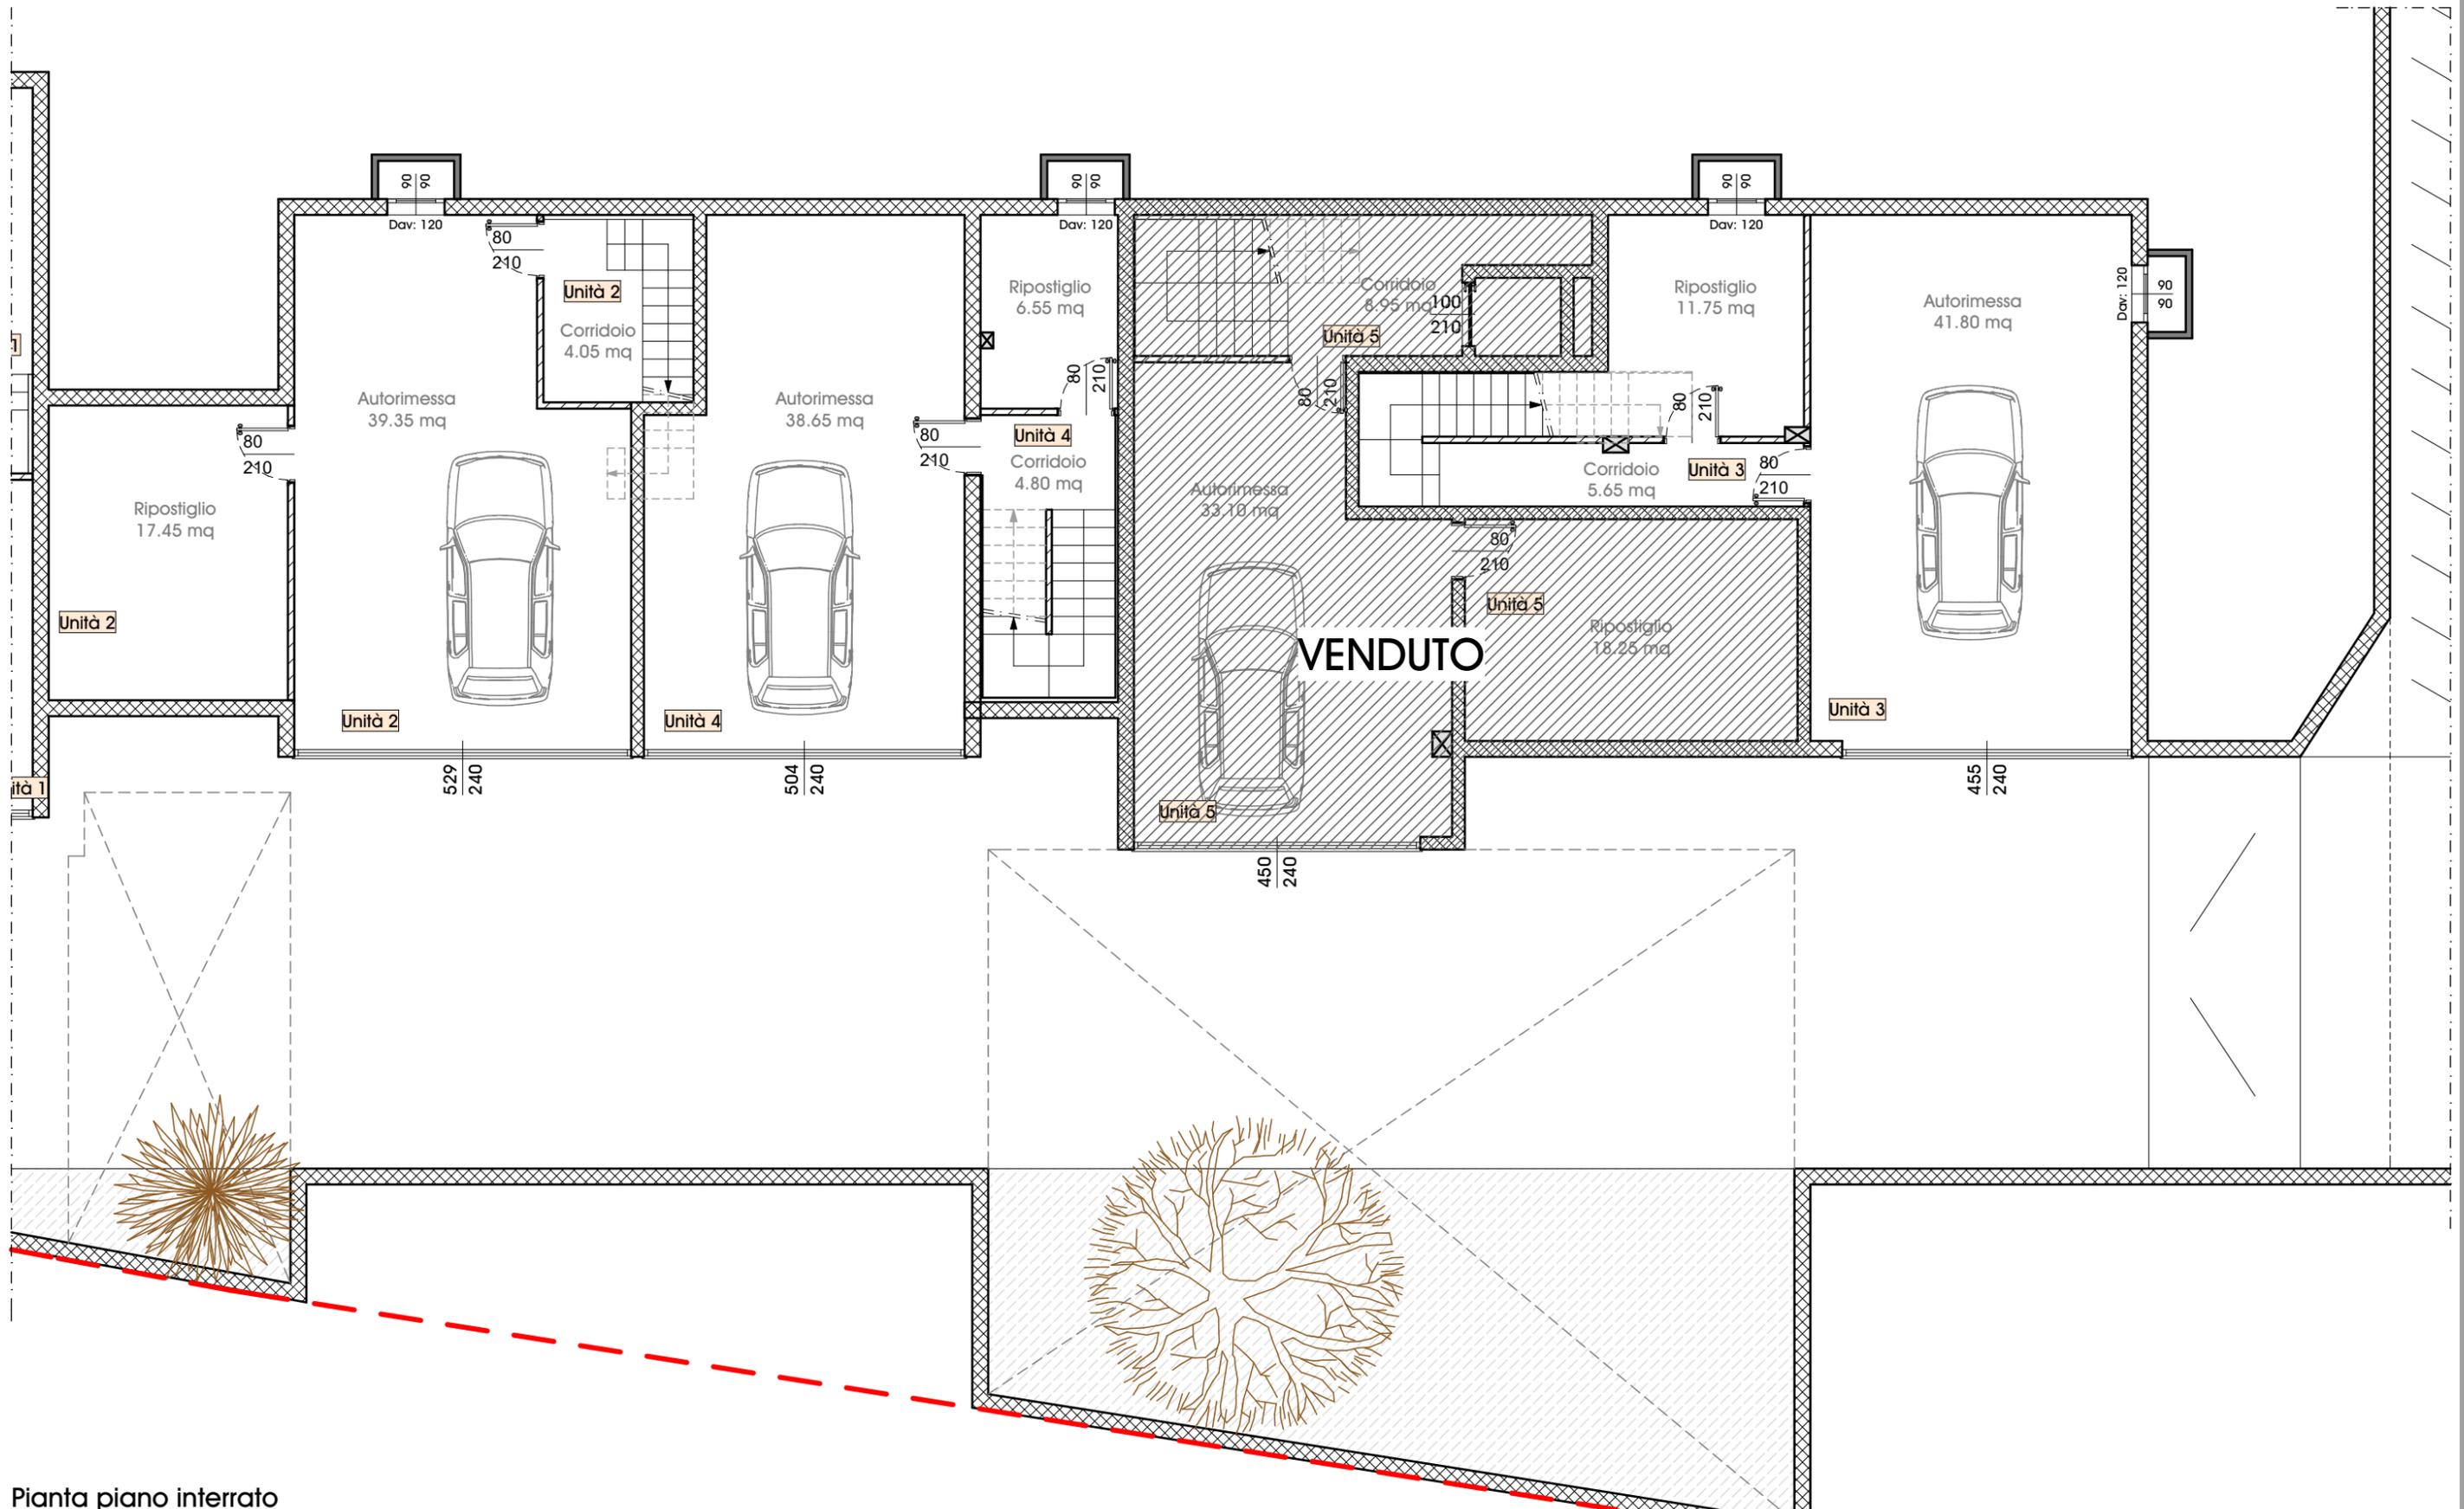

Pianta piano interrato

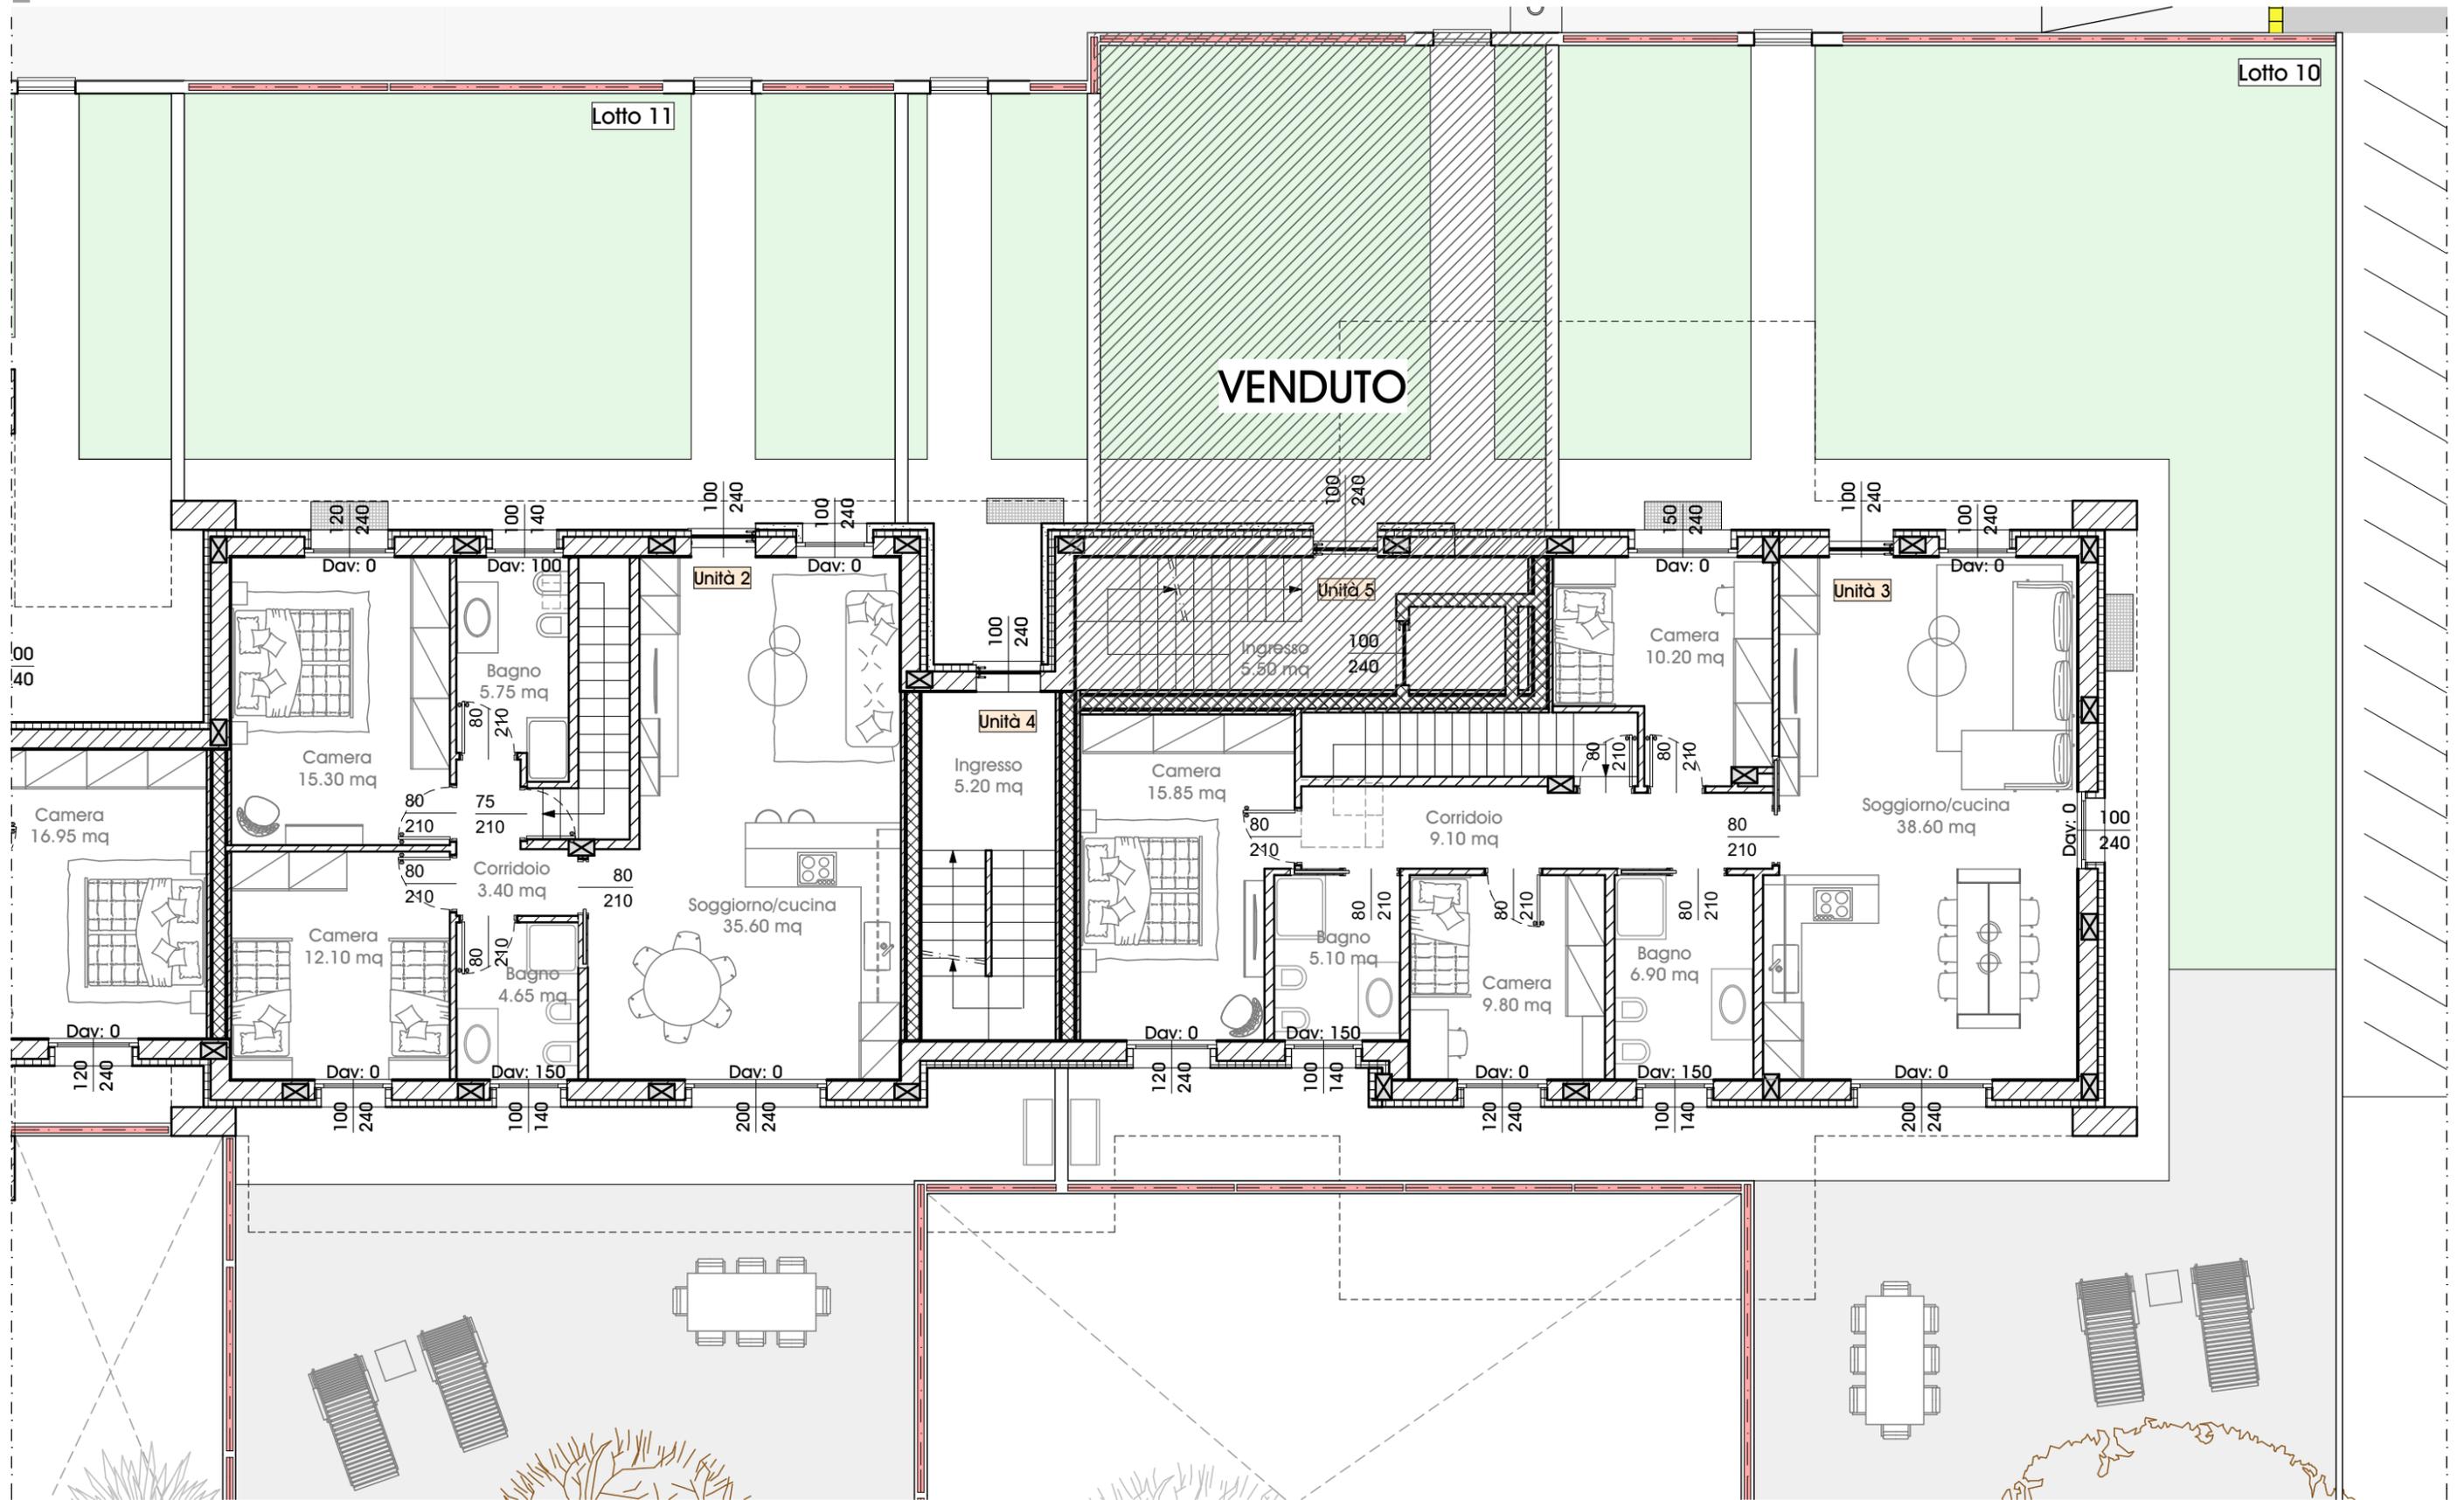


Pianta piano terra

Zanè, 15 Maggio 2020
Agg. 31 Gennaio 2024
Scala 1:100

STUDIO DI ARCHITETTURA MOJENTALE

NOTE

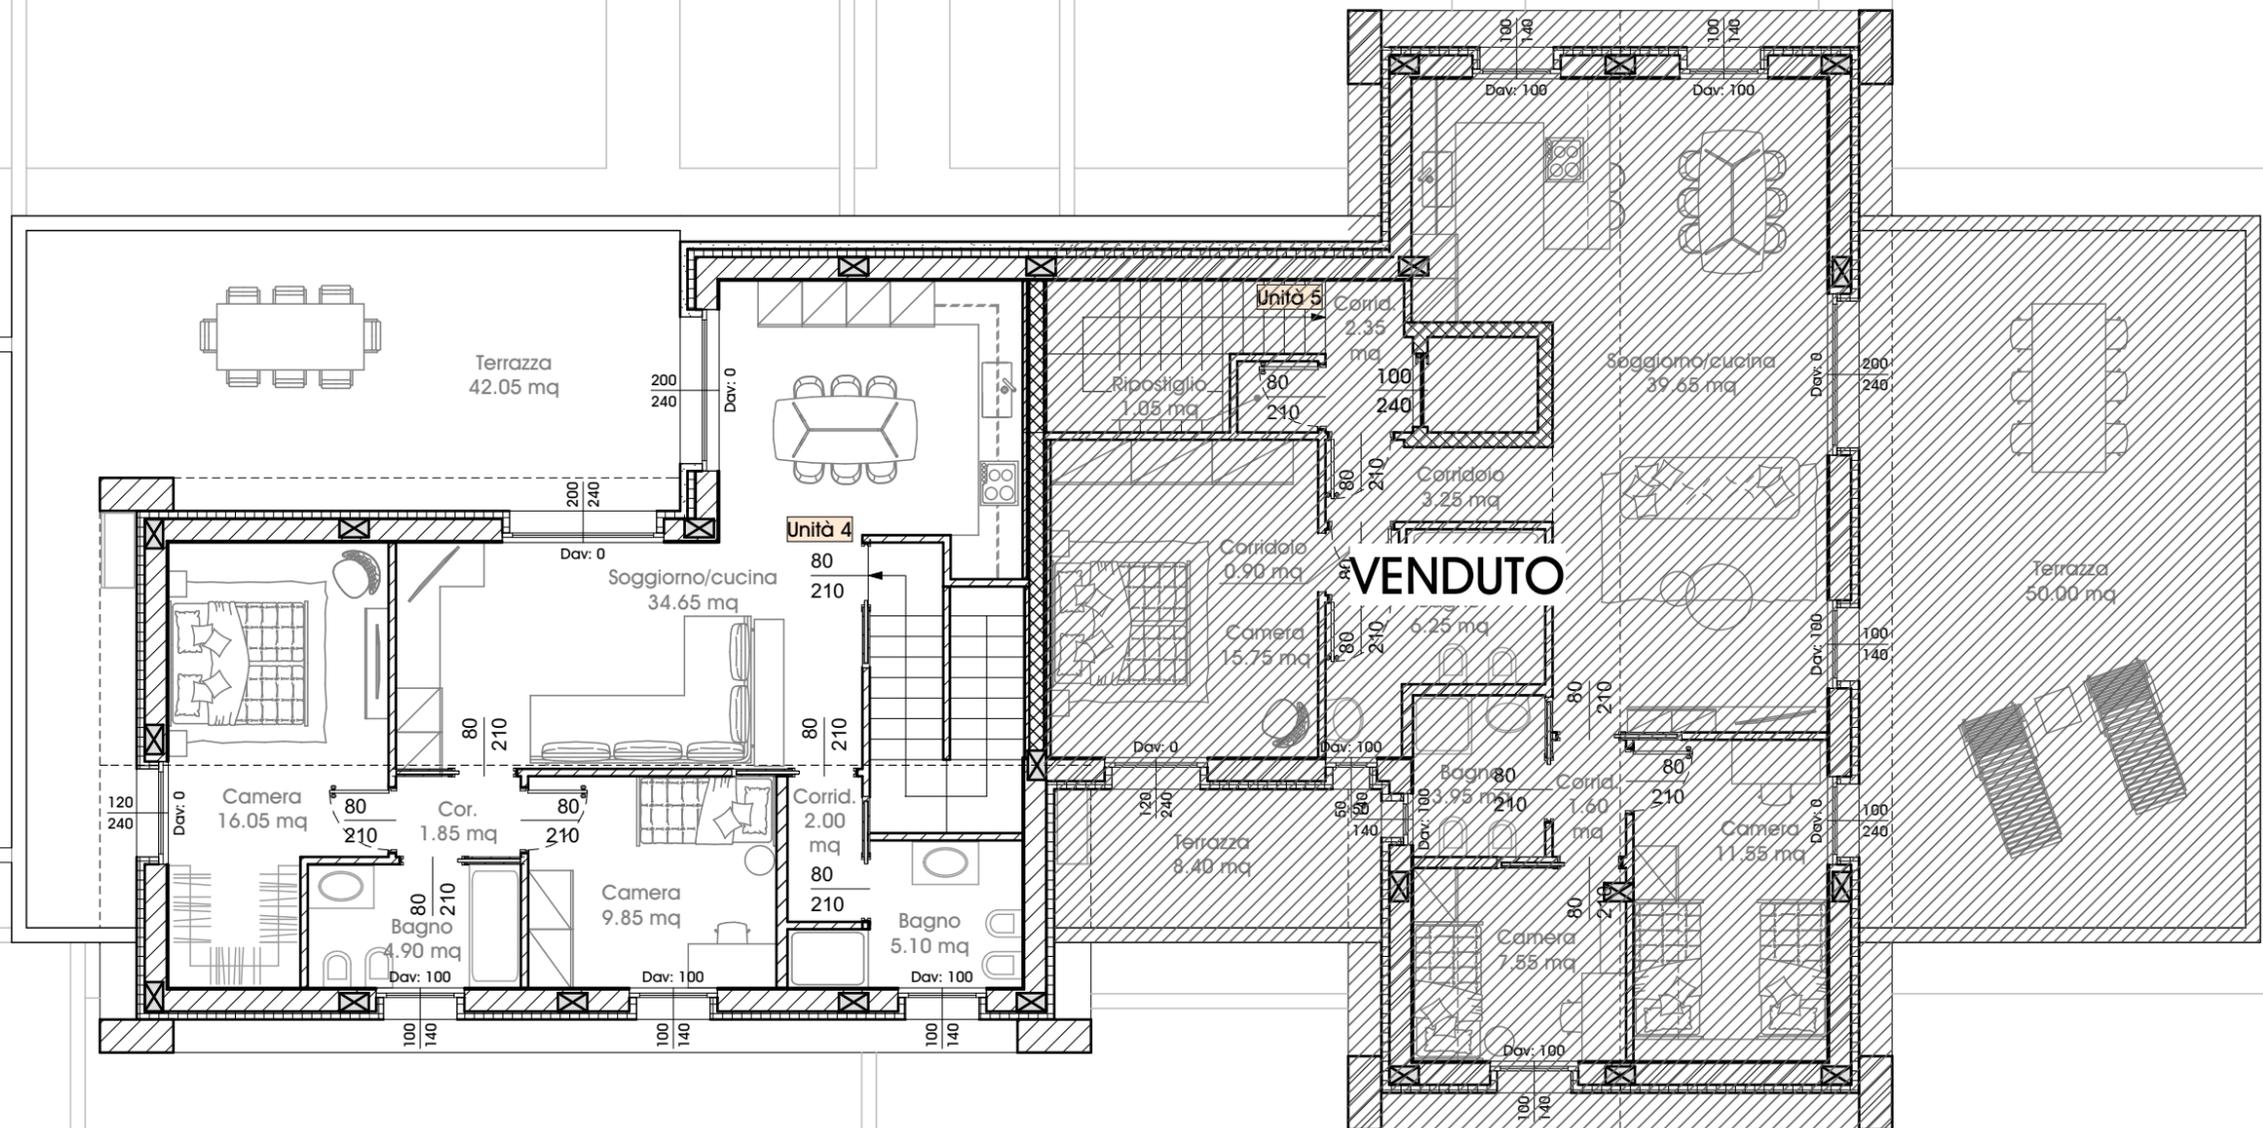


Pianta piano primo

Zanè, 15 Maggio 2020
Agg. 31 Gennaio 2024
Scala 1:100

STUDIO DI ARCHITETTURA MOJENTALE

NOTE

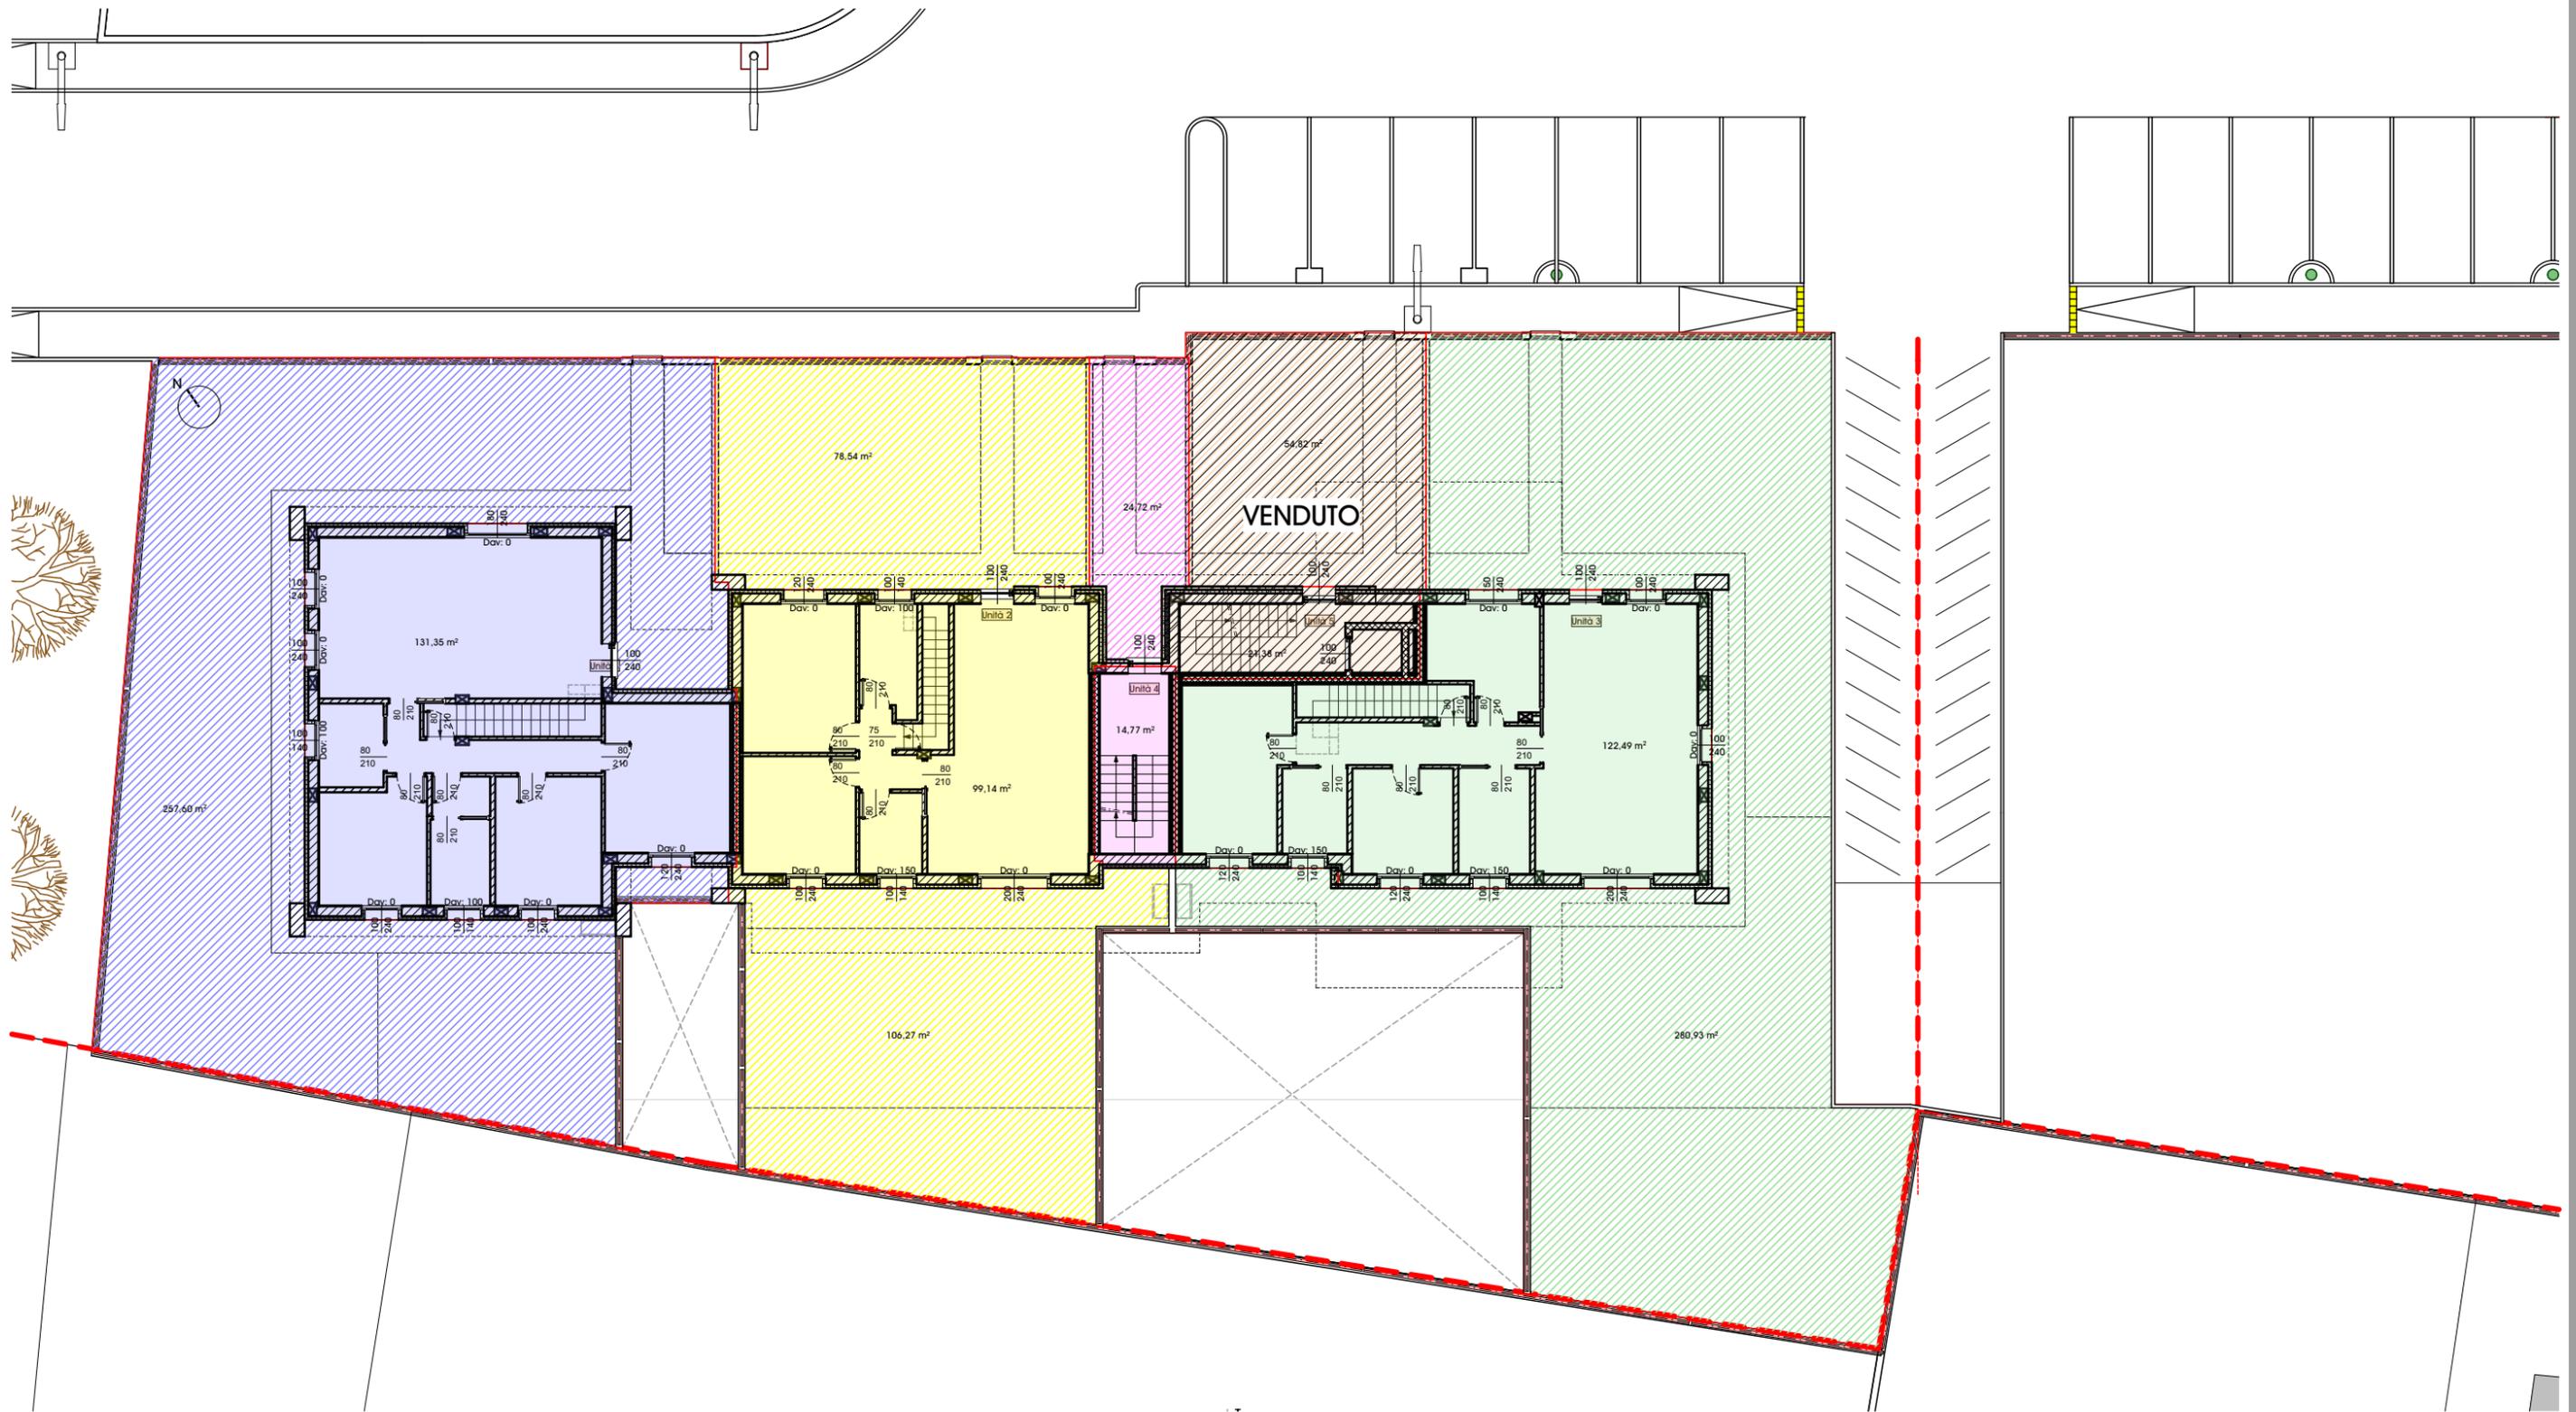


Pianta piano terra

Zanè, 14 Luglio 2020
Agg. 31 Gennaio 2024
Scala 1:200

STUDIO DI ARCHITETTURA MOJENTALE

NOTE

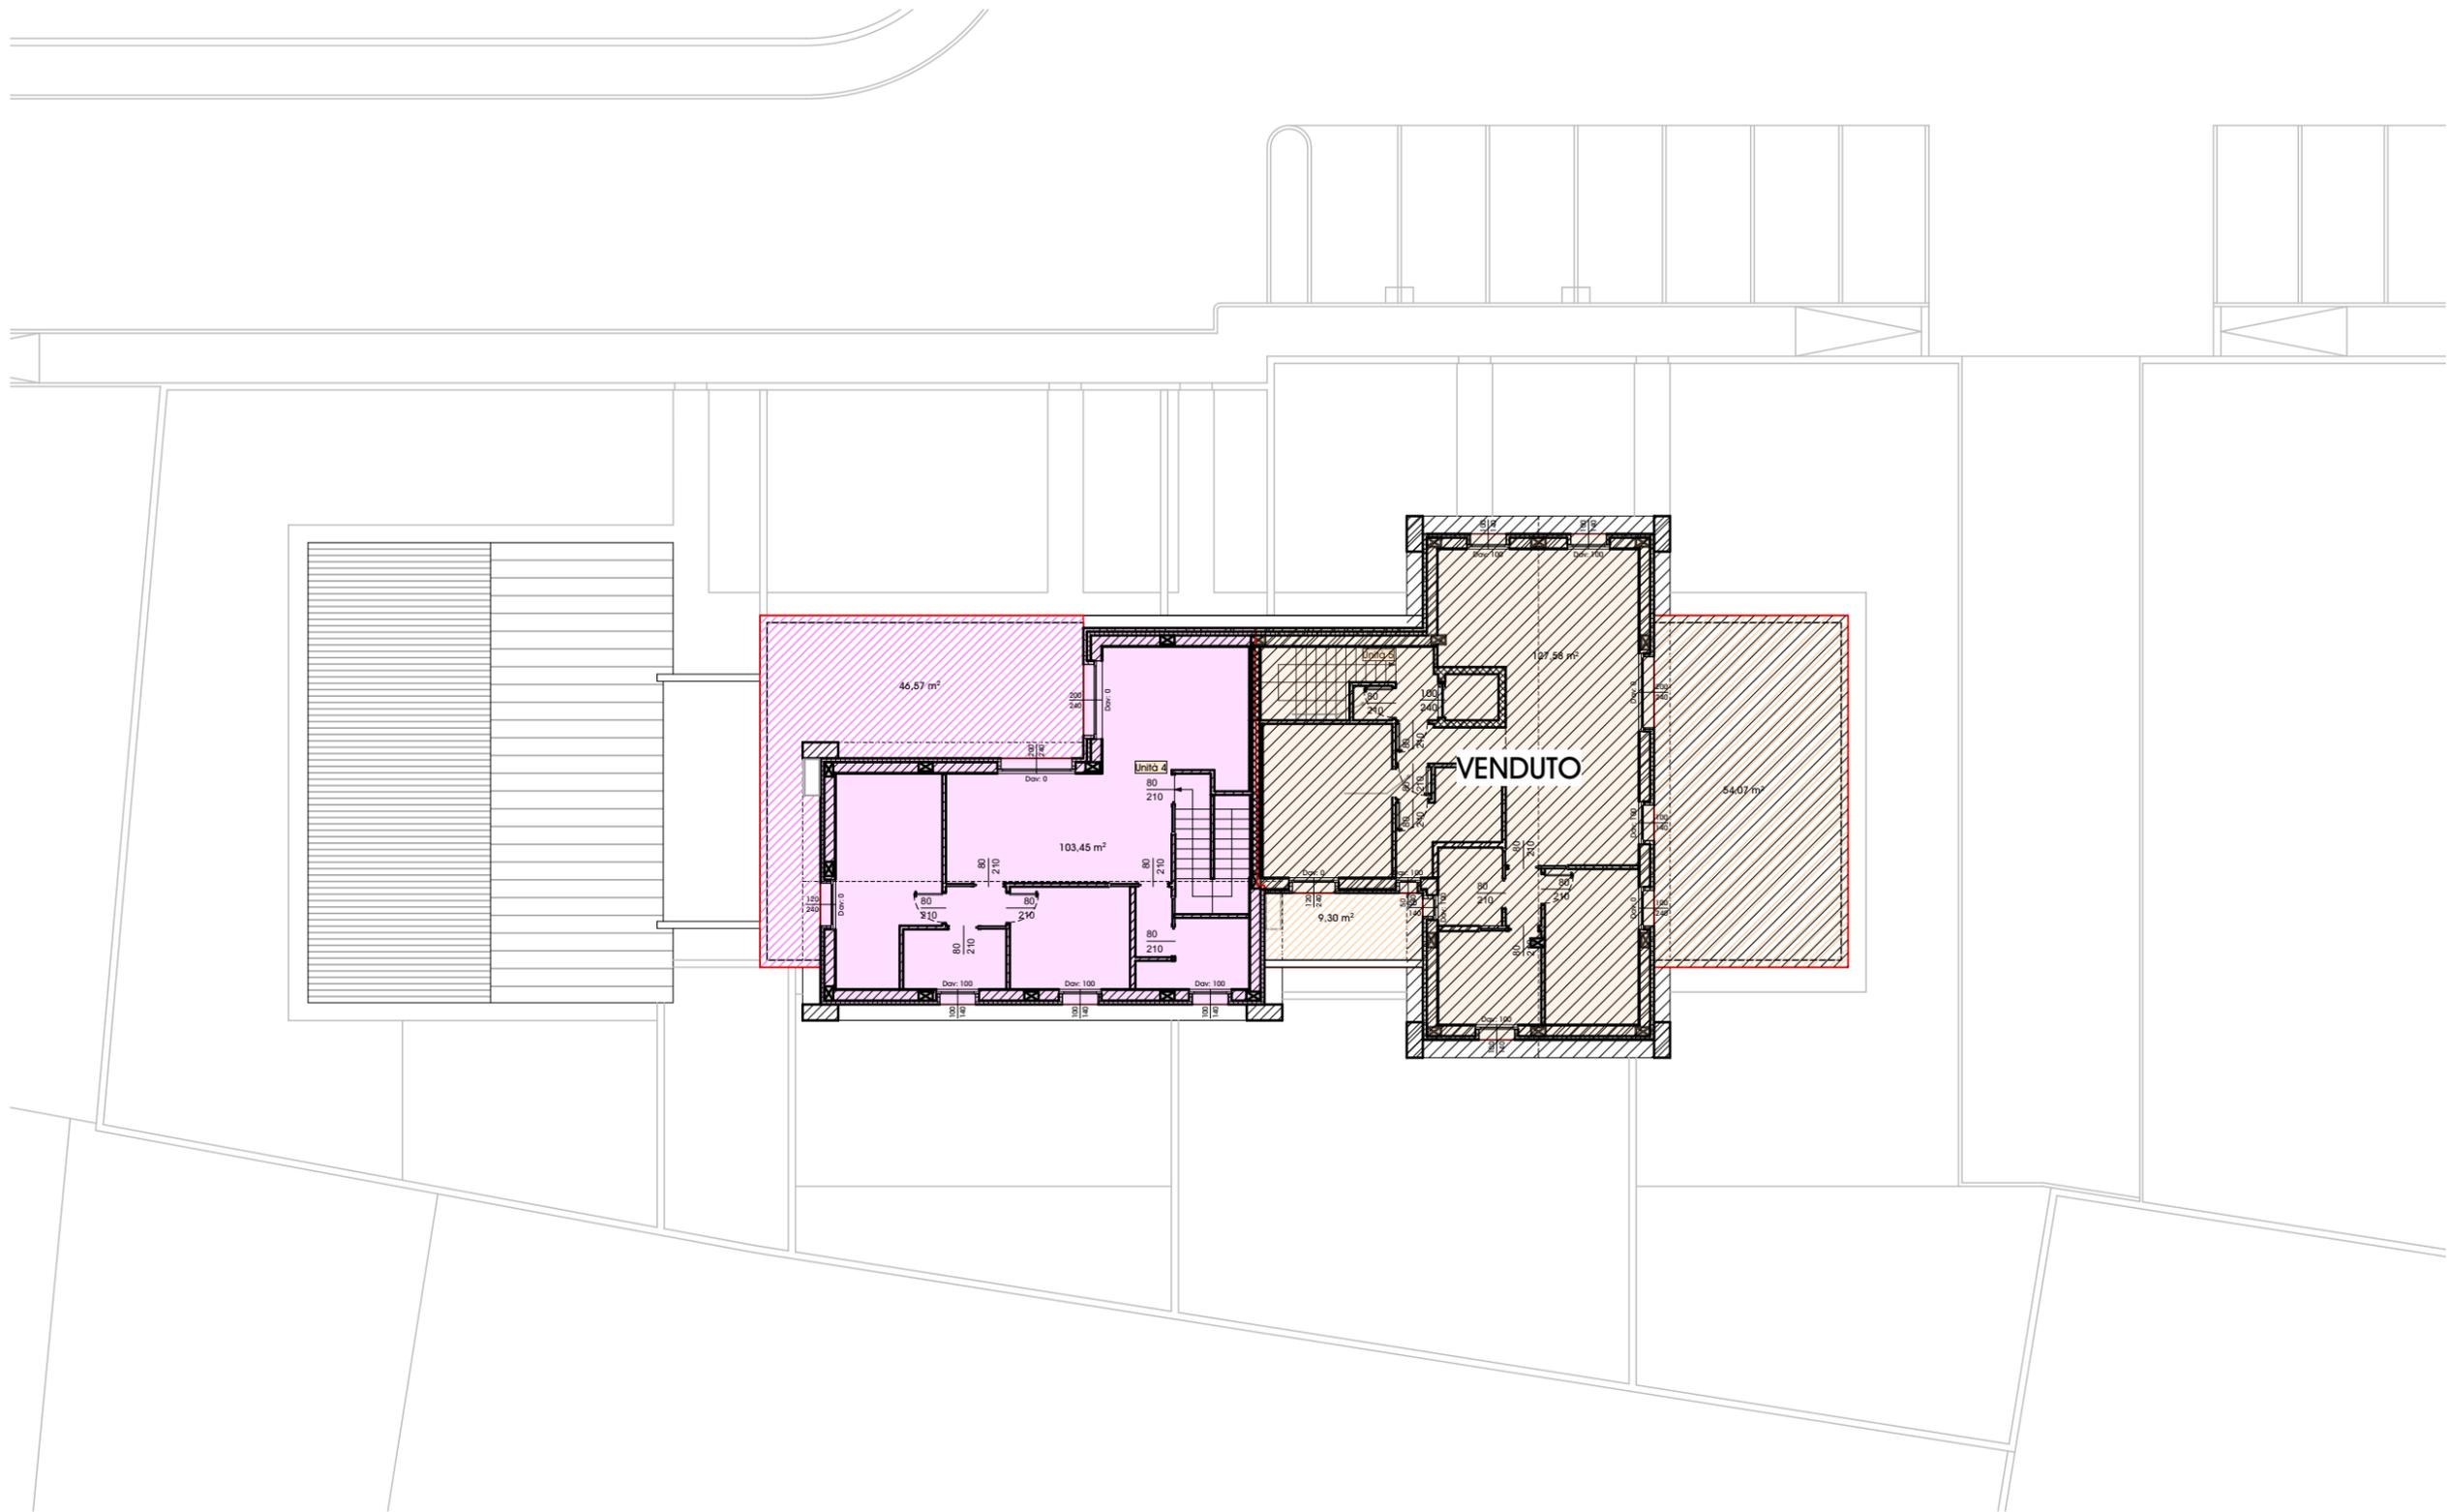


Pianta piano primo

Zanè, 14 Luglio 2020
Agg. 31 Gennaio 2024
Scala 1:200

STUDIO DI ARCHITETTURA MOJENTALE

NOTE

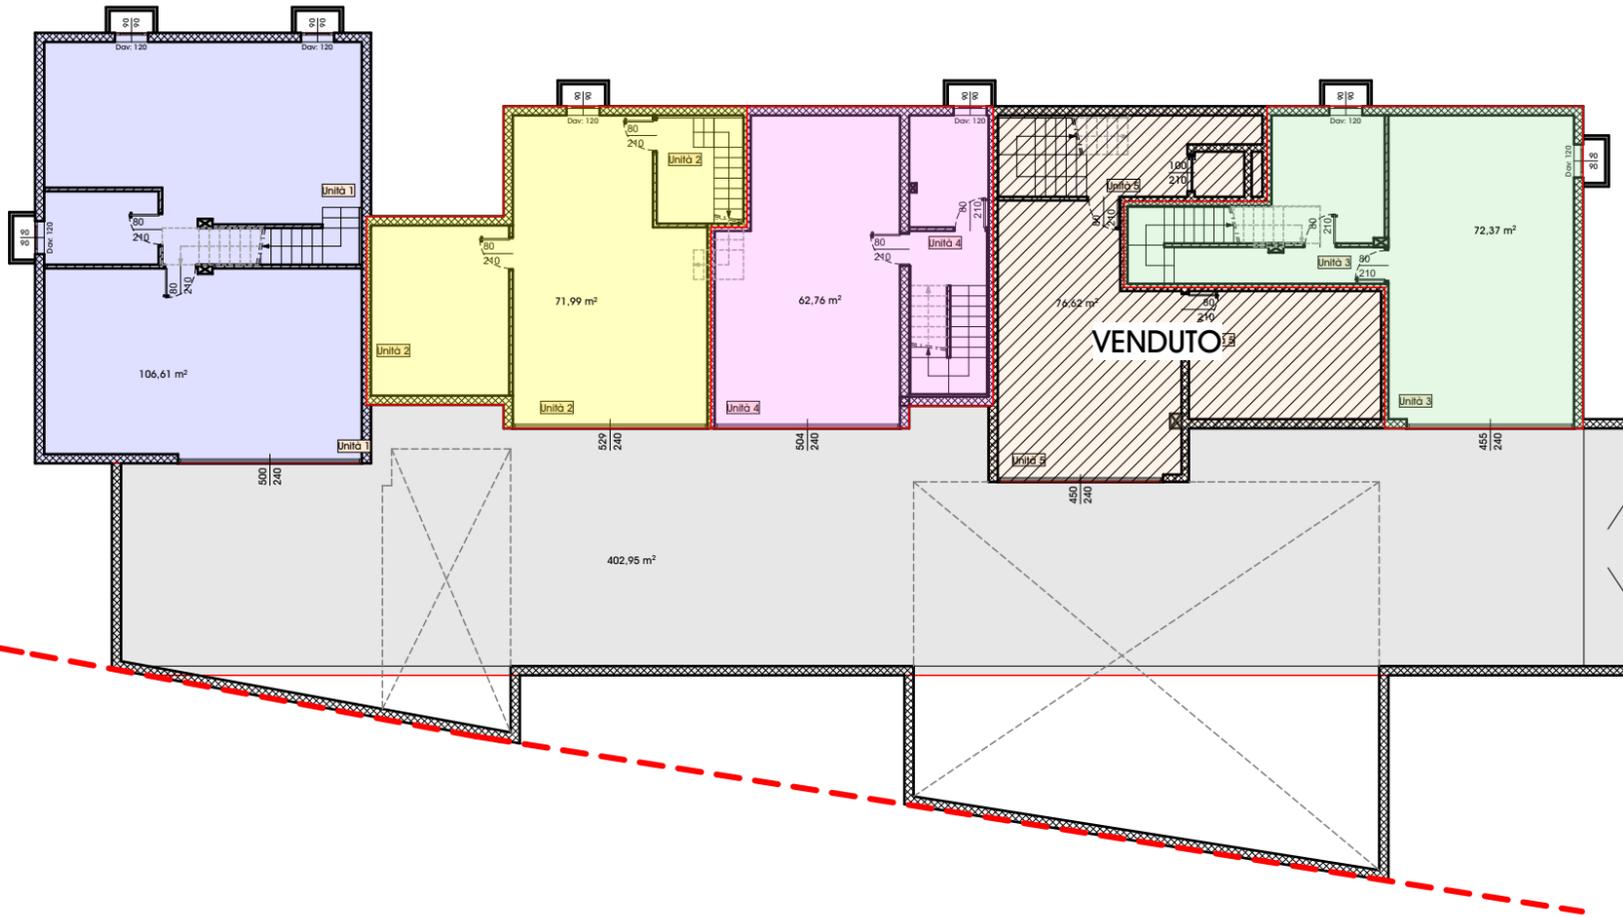

P.P. "via Liguria sud" - lotti 10 e 11					
RIEPILOGO SUP. CALPESTABILE	DESTINAZIONE	SUP.COMMERCIALE			
		MQ INIZIALI	COEFF.	MQ RAGGUAGLIATI	
LOTTI 10-11					
UNITA' 1 - Tricamere di testa					
sup. calpestabile abitazione	101,90 mq	Appartamento	131,35	1,00	131,35 mq
sup. calpestabile terrazze	0,00 mq	Terrazze		0,33	0,00 mq
sup. calpestabile interrato	91,90 mq	Interrato	106,61	0,50	53,31 mq
sup. calpestabile giardino/camminamenti	246,00 mq	Area esterna	257,60	0,10	25,76 mq
					210,42 mq
UNITA' 2 - Bicamere p.terra					
sup. calpestabile abitazione	76,80 mq	Appartamento	99,14	1,00	99,14 mq
sup. calpestabile terrazze	0,00 mq	Terrazze		0,33	0,00 mq
sup. calpestabile interrato	60,85 mq	Interrato	71,99	0,50	36,00 mq
sup. calpestabile giardino/camminamenti	176,70 mq	Area esterna	184,81	0,10	18,48 mq
					153,62 mq
UNITA' 3 - Tricamere p.terra					
sup. calpestabile abitazione	95,55 mq	Appartamento	122,49	1,00	122,49 mq
sup. calpestabile terrazze	0,00 mq	Terrazze	0,00	0,33	0,00 mq
sup. calpestabile interrato	65,20 mq	Interrato	72,37	0,50	36,19 mq
sup. calpestabile giardino/camminamenti	269,75 mq	Area esterna	280,93	0,10	28,09 mq
					186,77 mq
UNITA' 4 - Bicamere p.primo					
sup. calpestabile abitazione	79,60 mq	Appartamento	103,45	1,00	103,45 mq
sup. calpestabile terrazze	42,05 mq	Ingresso	14,77	0,70	10,34 mq
sup. calpestabile interrato	50,00 mq	Terrazze	46,57	0,33	15,37 mq
sup. calpestabile giardino/camminamenti	22,40 mq	Interrato	62,76	0,50	31,38 mq
		Area esterna	24,72	0,10	2,47 mq
					163,01 mq
UNITA' 5 - Tricamere p.primo					
sup. calpestabile abitazione	99,36 mq	Appartamento	127,59	1,00	127,59 mq
sup. calpestabile terrazze	88,40 mq	Ingresso	21,36	0,70	14,97 mq
sup. calpestabile interrato	60,30 mq	Terrazze	63,37	0,33	20,91 mq
sup. calpestabile giardino/camminamenti	58,85 mq	Interrato	76,62	0,50	38,31 mq
		Area esterna	54,82	0,10	5,48 mq
					207,25 mq

Pianta piano interrato