

RESIDENCE

TRE UNITA' ABITATIVE - ASIAGO



Residence

Planimetria generale scala 1:200




Fotoinserimenti



Residence

Pianta piano terra scala 1:200


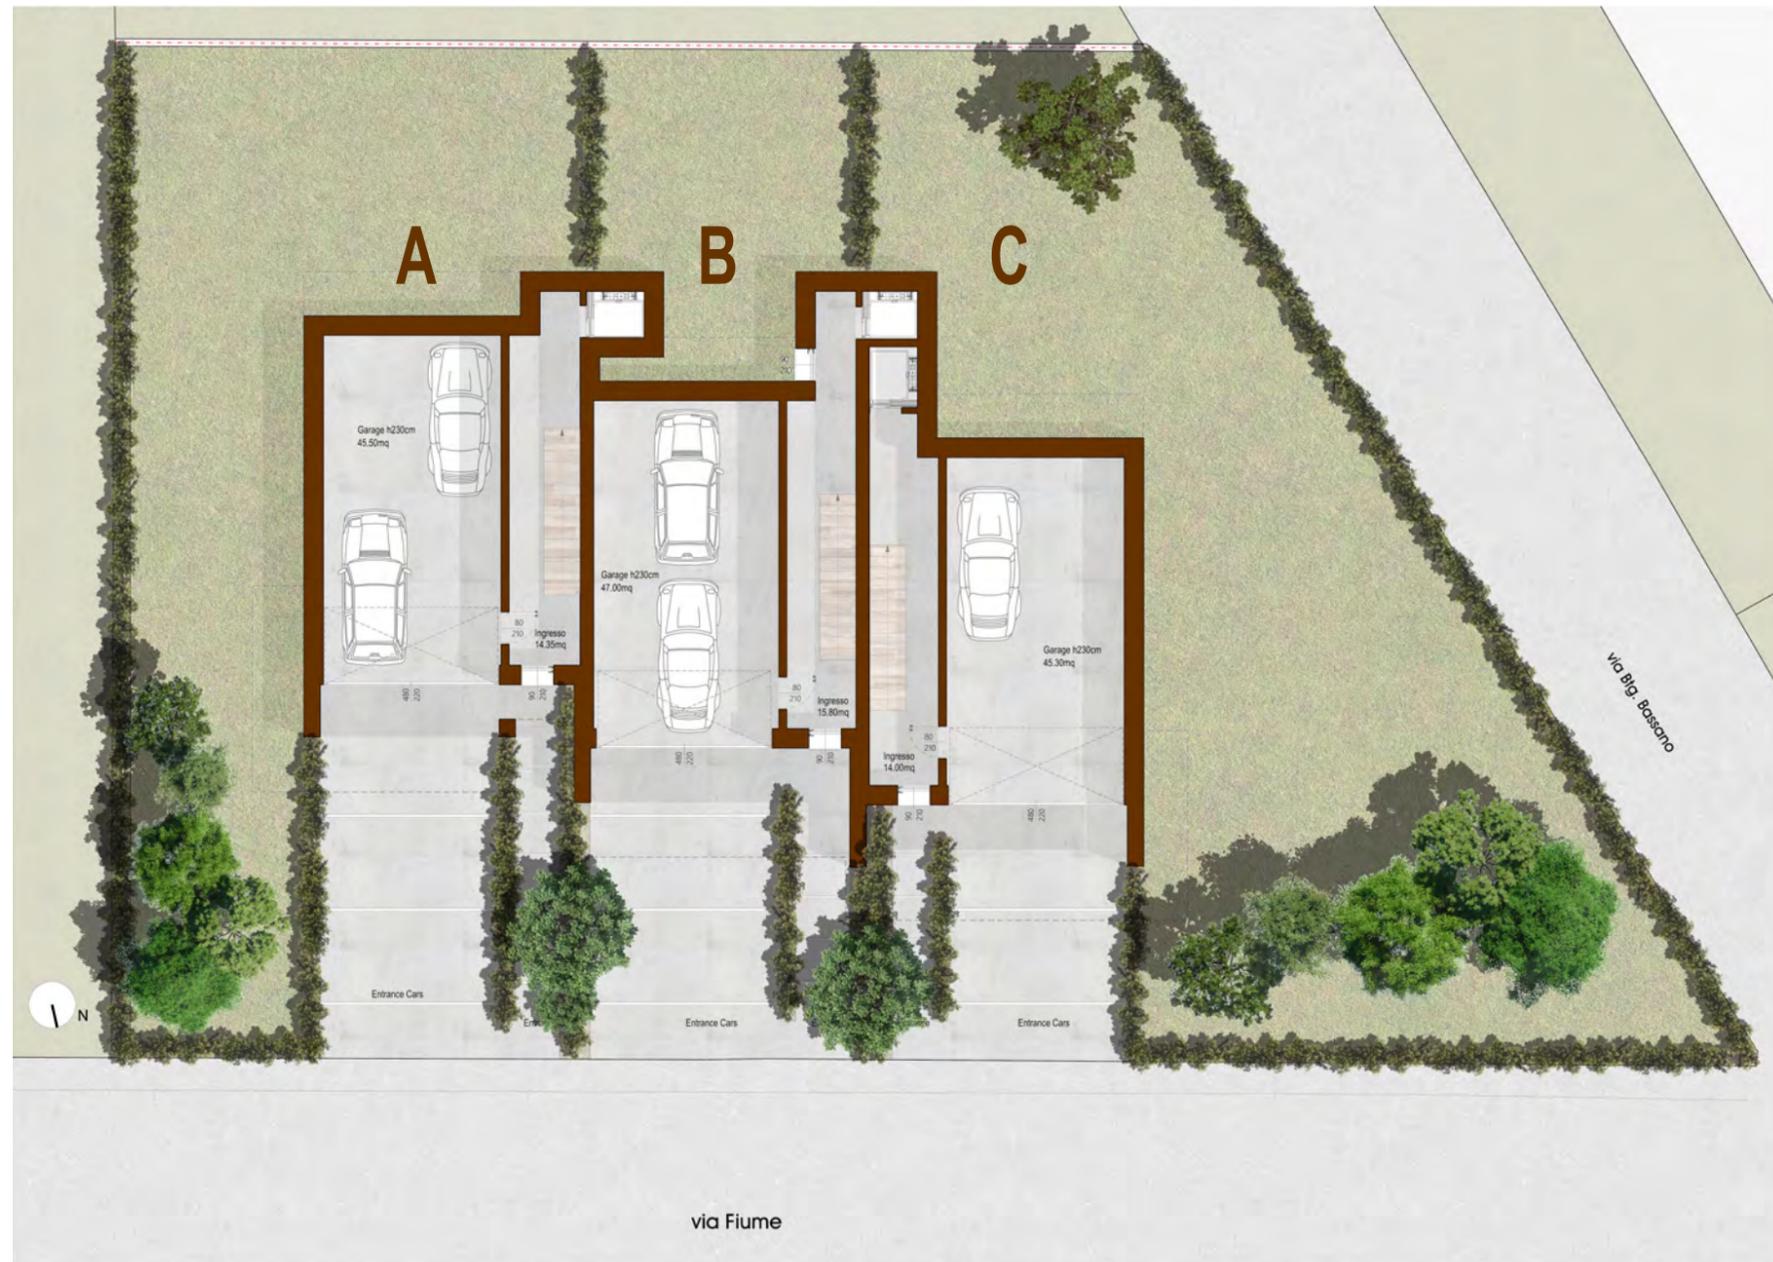


Pianta piano primo scala 1:200



Pianta piano secondo scala 1:200



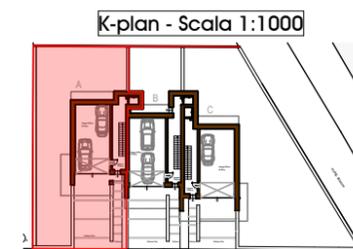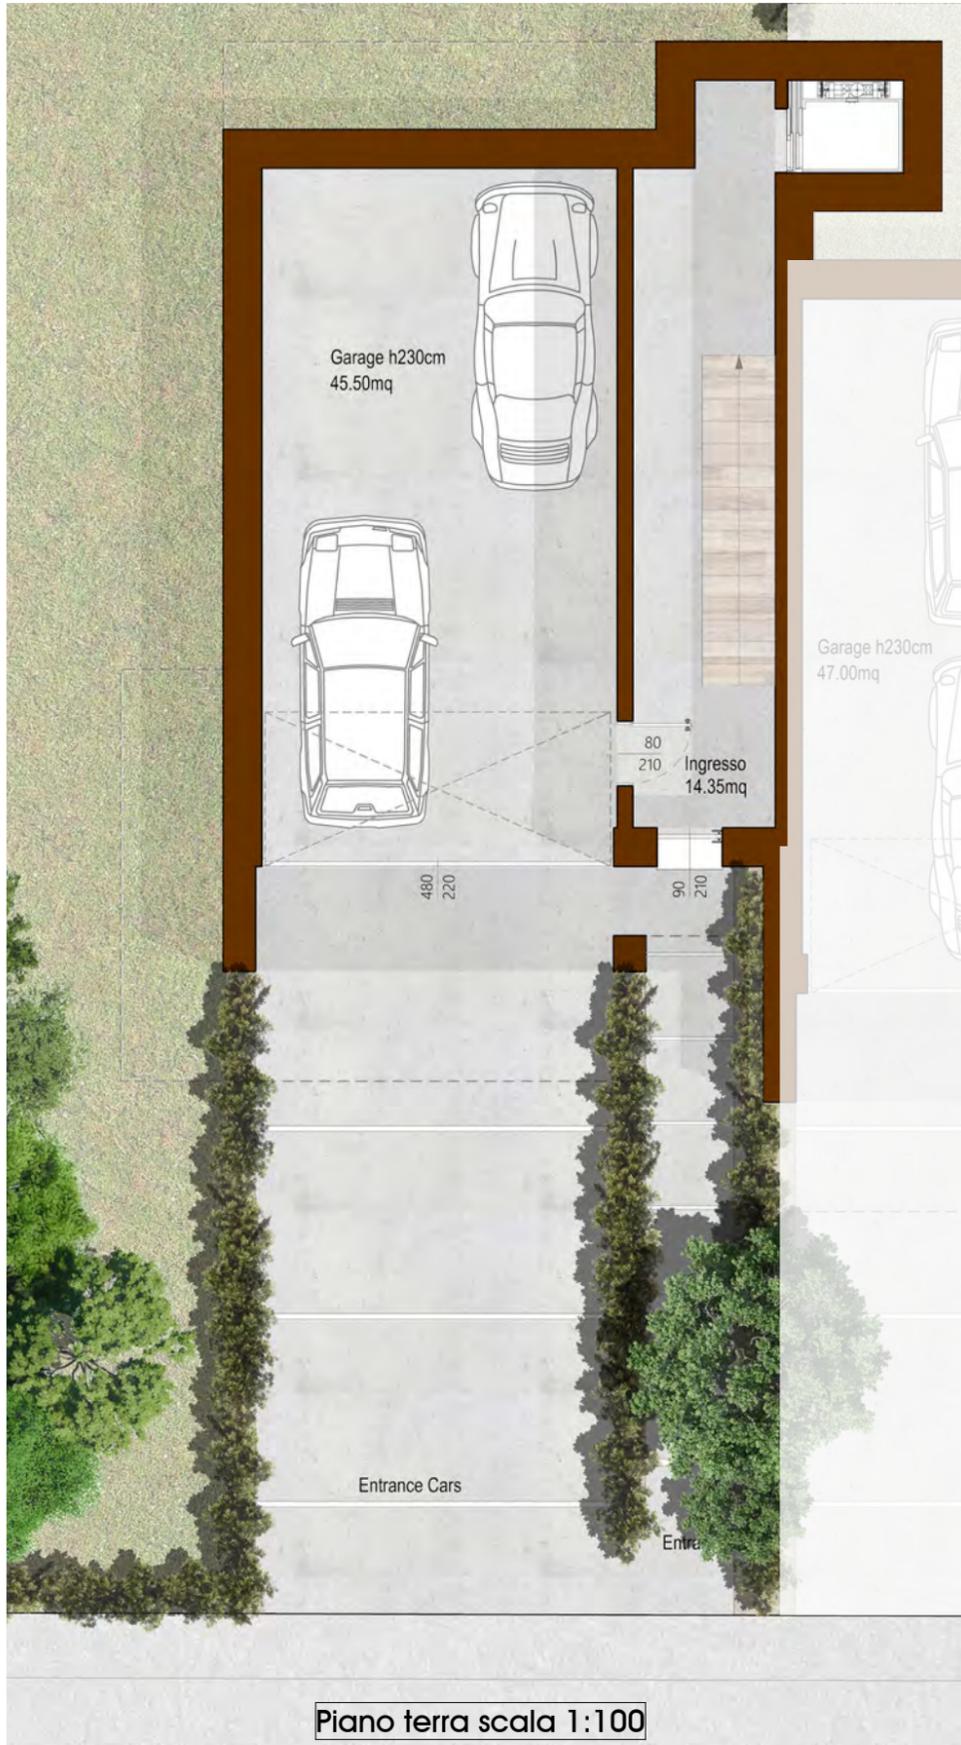



Superficie calpestabile

Abitazione	123.55 mq
Autorimessa	45.50 mq
Terrazza	28.95 mq
Ingresso carrajo e pedonale	63.10 mq
Giardino	181.95 mq
Totale:	443.05 mq

Superficie commerciale

Abitazione	183.43 mq
Autorimessa	45.26 mq
Terrazzo	11.67 mq
Area esterna	27.63 mq
Totale:	267.99 mq

Unità B

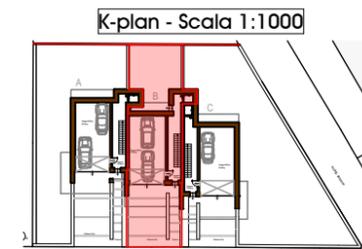
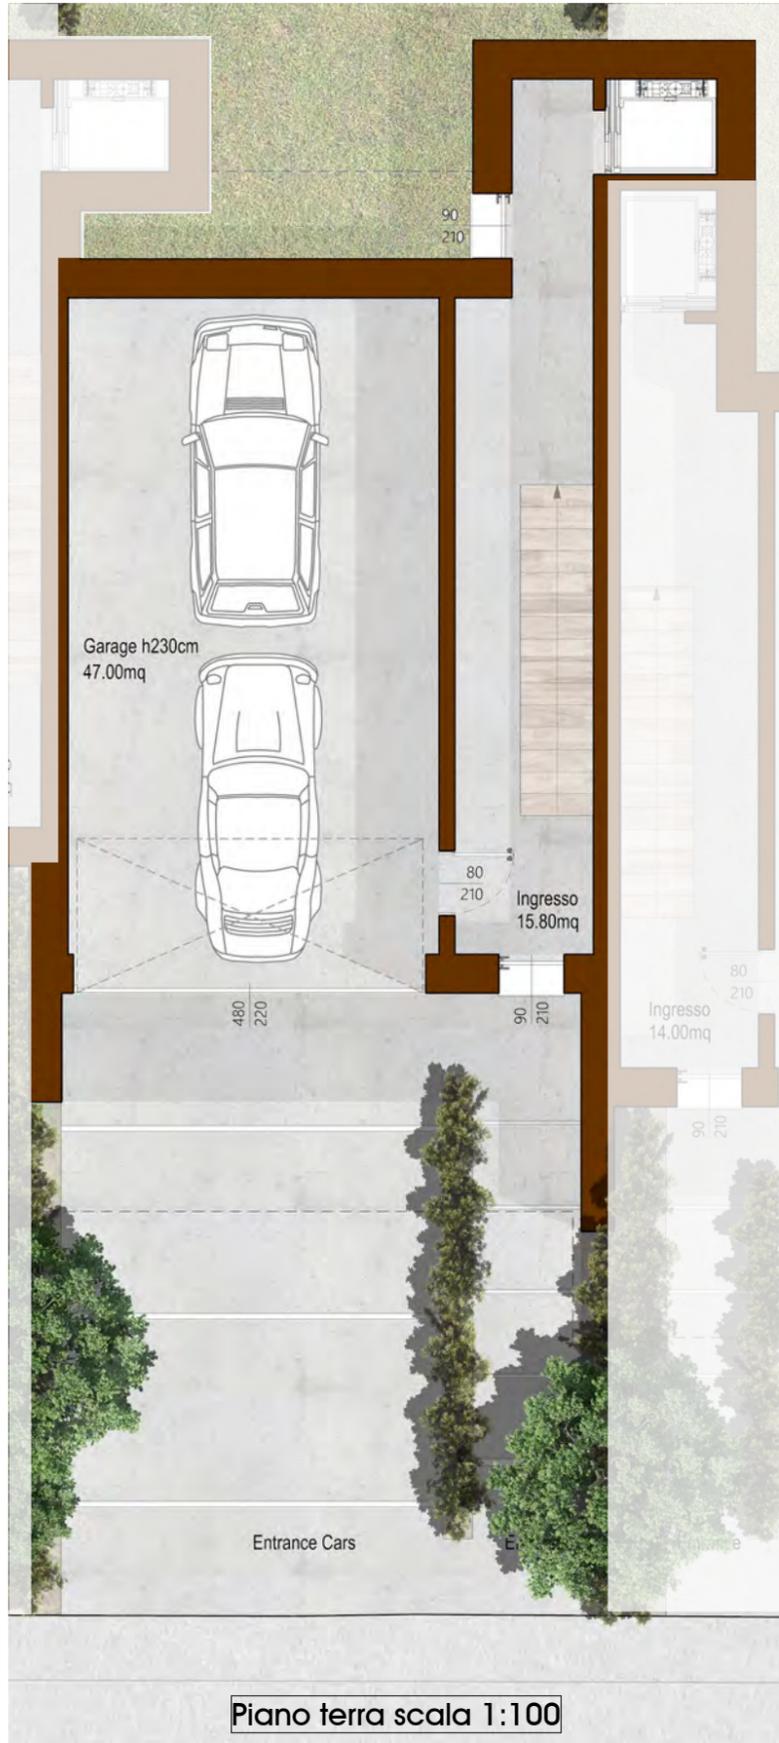


Superficie calpestabile

Abitazione	131.45 mq
Autorimessa	47.00 mq
Terrazza	25.65 mq
Ingresso carrajo e pedonale	57.50 mq
Giardino	54.50 mq
Totale:	316.10 mq

Superficie commerciale

Abitazione	188.04 mq
Autorimessa	43.03 mq
Terrazzo	12.15 mq
Area esterna	9.54 mq
Totale:	252.77 mq

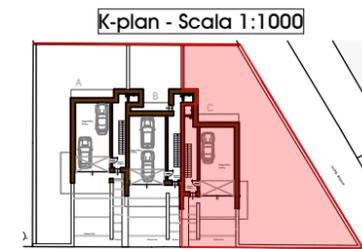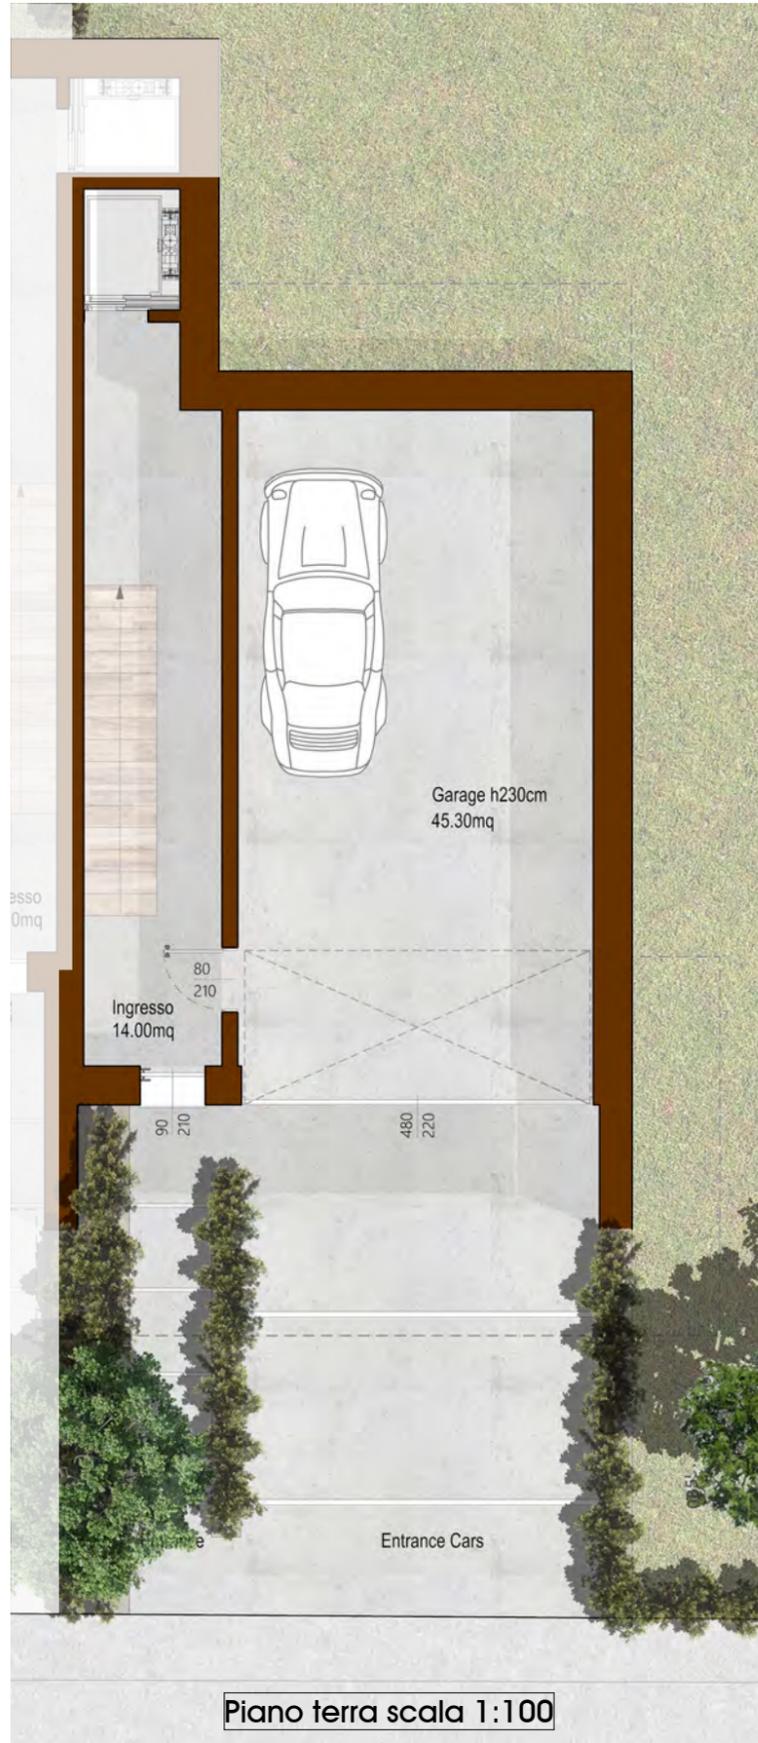

Superficie calpestabile

Abitazione	137.35 mq
Autorimessa	45.30 mq
Terrazza	26.30 mq
Ingresso carrajo e pedonale	42.75 mq
Giardino	286.60 mq
Totale:	538.30 mq

Superficie commerciale

Abitazione	194.27 mq
Autorimessa	44.43 mq
Terrazzo	10.70 mq
Area esterna	36.17 mq
Totale:	285.57 mq

Residence

Rendering vista laterale sinistra



Zanè, 03-03-2025

STUDIO DI ARCHITETTURA MOJENTALE

CONCEPT E DESIGN BY MARCO ZORDAN

Residence

Rendering vista frontale

08



Zanè, 03-03-2025

STUDIO DI ARCHITETTURA MOJENTALE

CONCEPT E DESIGN BY MARCO ZORDAN

Residence

Rendering vista laterale destra

09



Zanè, 03-03-2025

STUDIO DI ARCHITETTURA MOJENTALE

CONCEPT E DESIGN BY MARCO ZORDAN